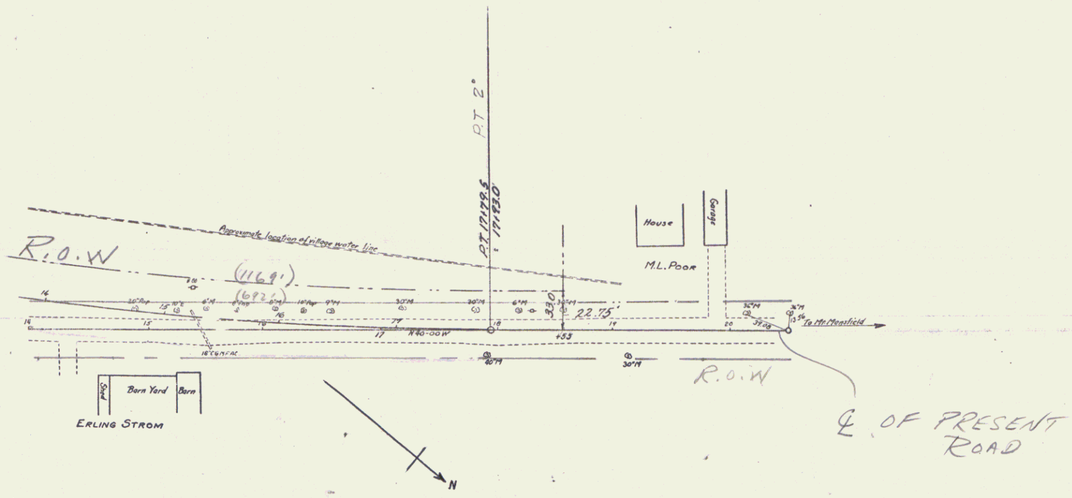

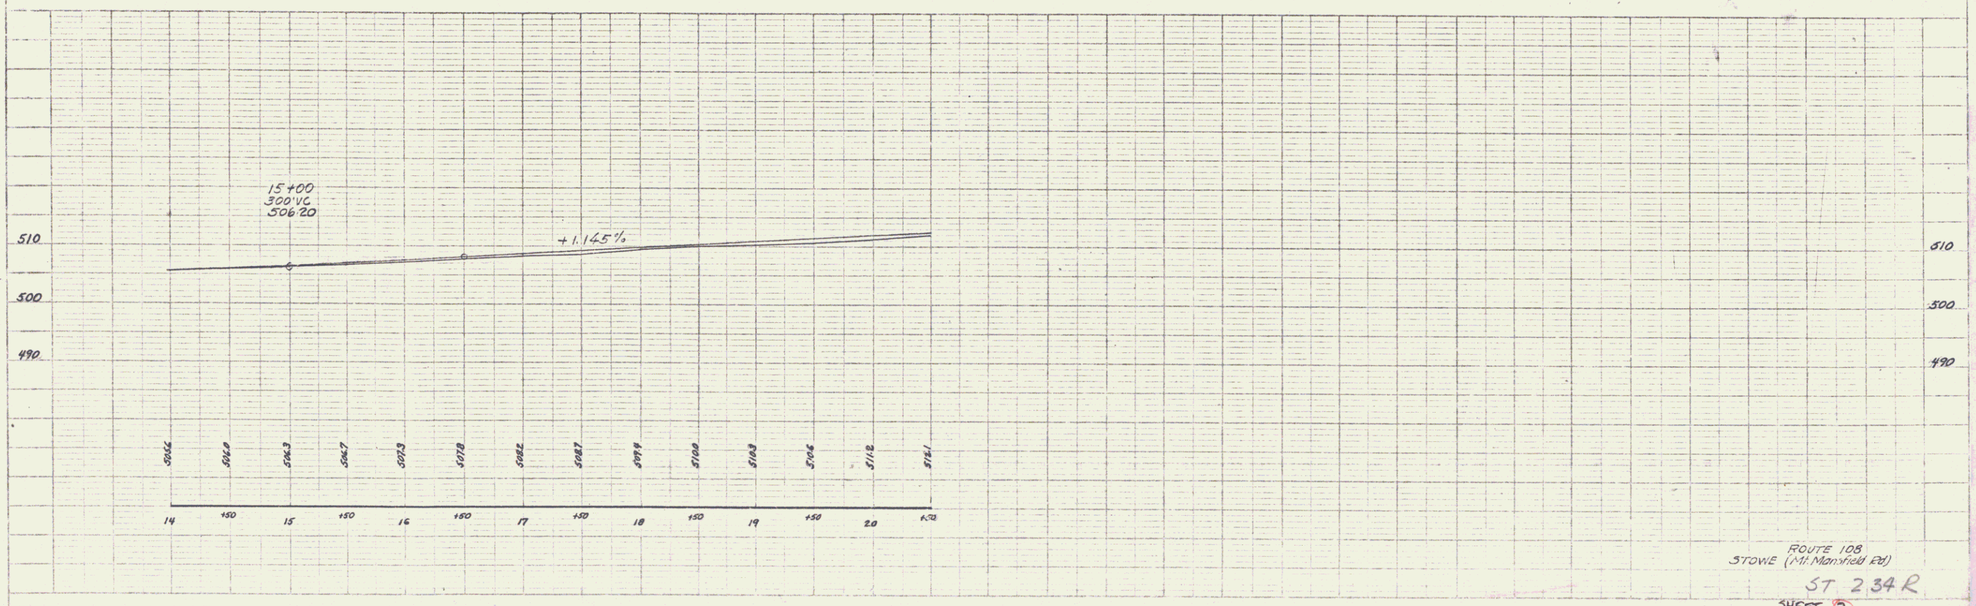

ROUTE 108
STOWE (Mt. Mansfield Rd)
ST 234 R
SHEET 2

2