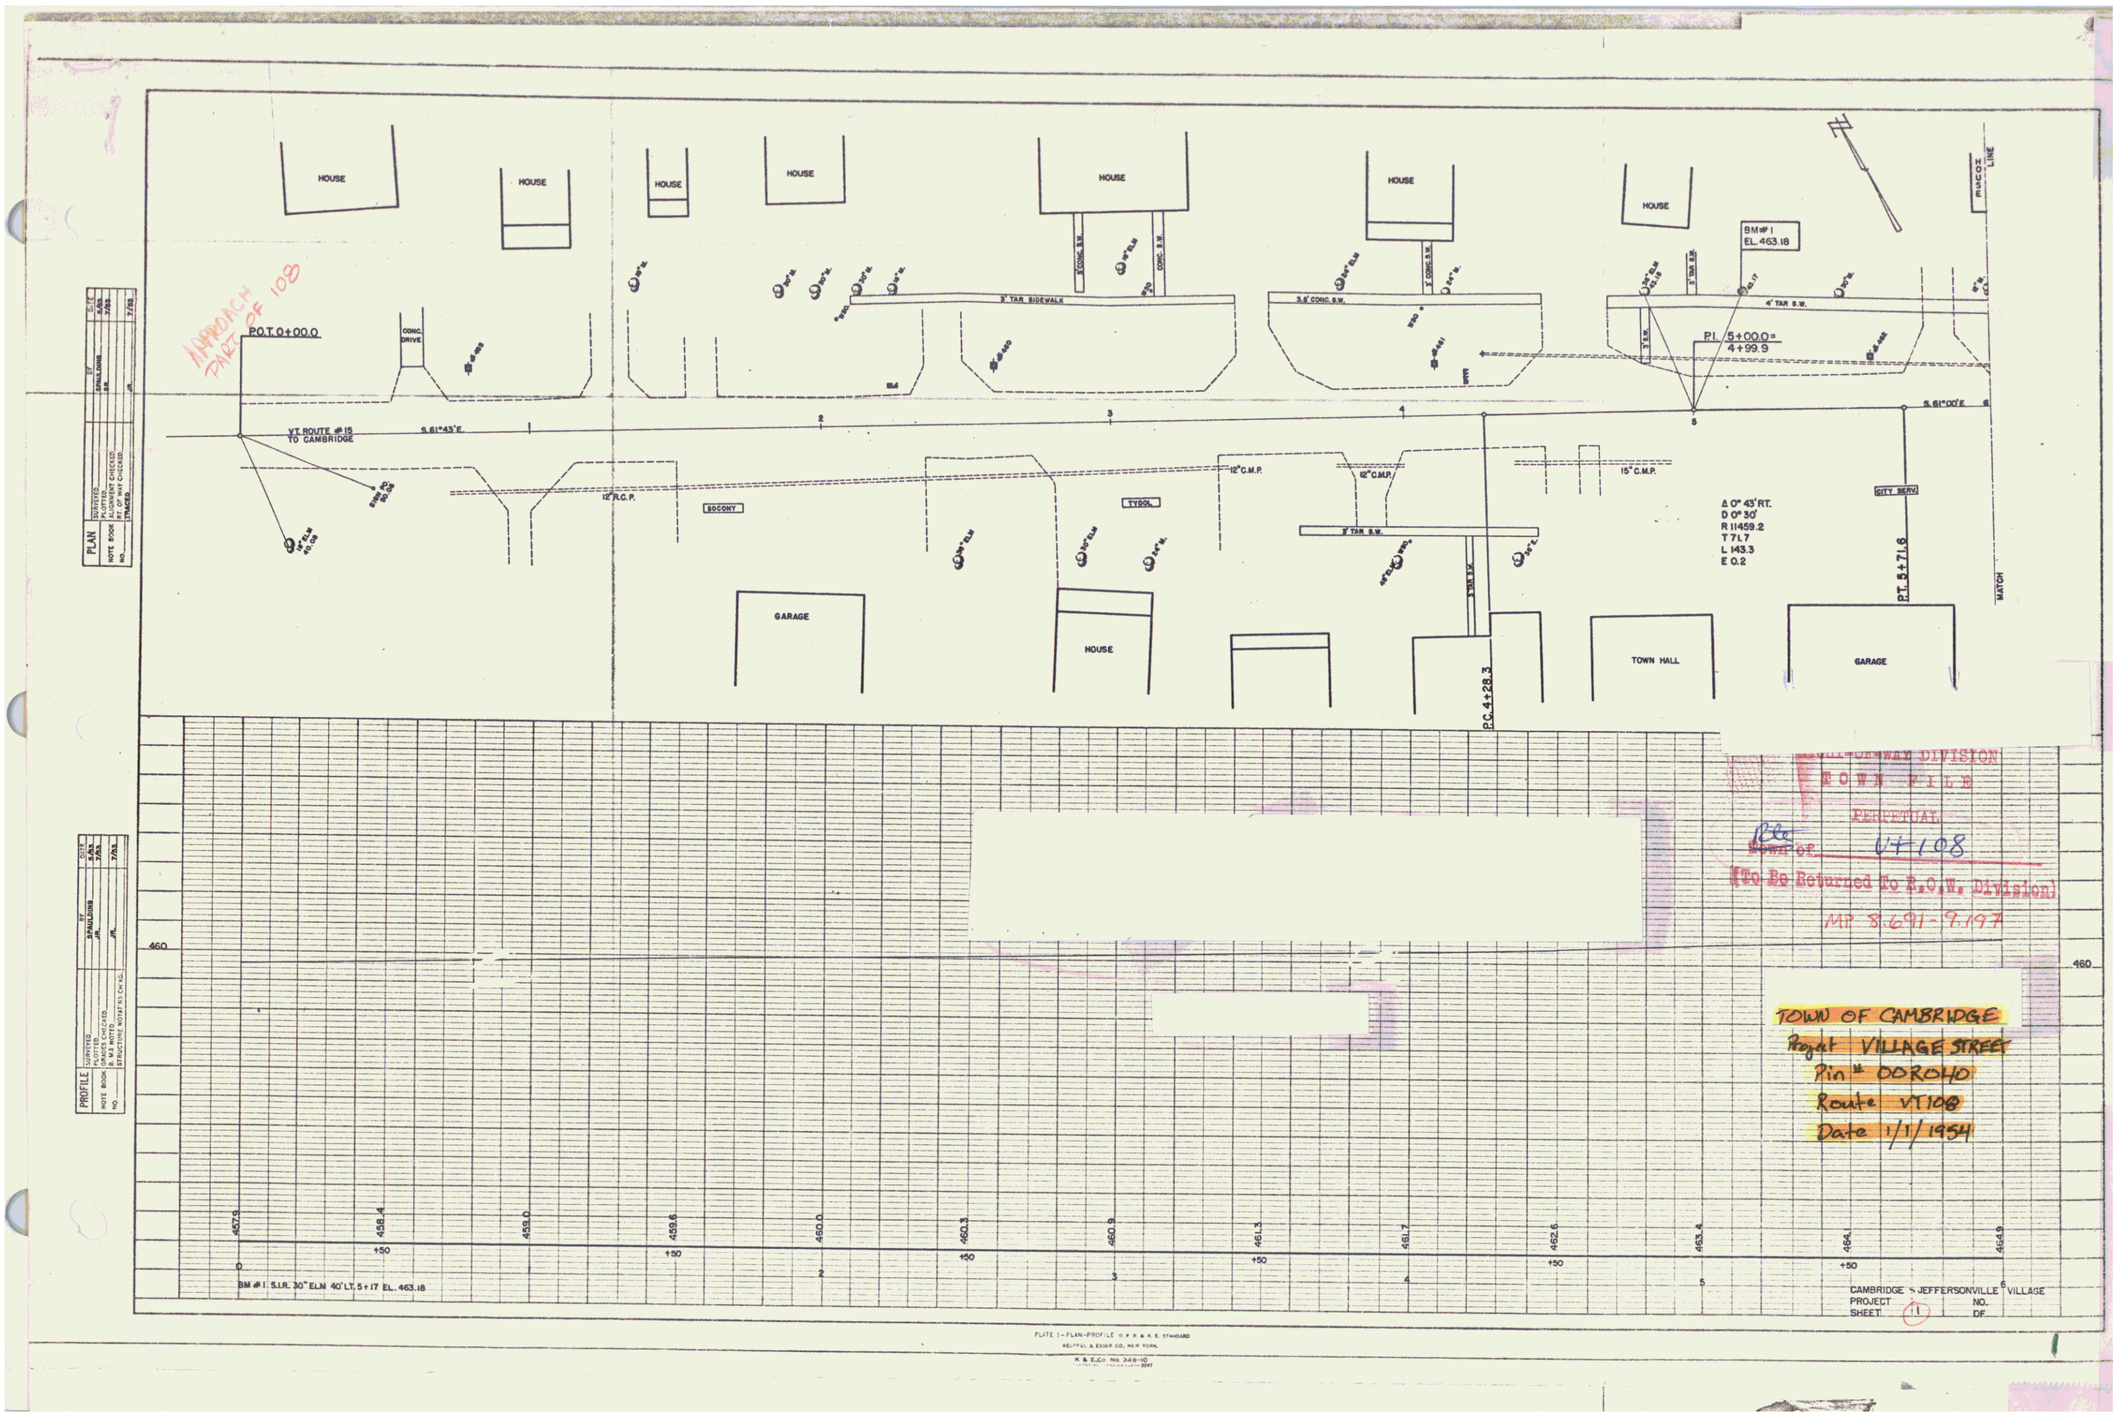
APPROACH PAGE OF 108
P.O.T. 0+00.0
VT ROUTE #15 TO CAMBRIDGE
S.61°43'E.
S.61°00'E.
HOUSE
CONC. DRIVE
3' TAR SIDEWALK
3.6' CONC. S.W.
4' TAR S.W.
BM #1 EL. 463.18
P.I. 5+00.0 = 4+99.9
RUCOS LINE
12" R.C.P.
SOCONY
TYDOL
12" C.M.P.
15" C.M.P.
8' TAR S.W.
Δ 0° 43' RT.
D 0° 30'
R 11459.2
T 71.7
L 143.3
E 0.2
CITY SERV.
P.T. 8+71.6
MATCH
GARAGE
TOWN HALL
P.C. 4+28.3
PLAN
PROFILE
NOTE BOOK
NO.
SURVEYED
PLOTTED
GRADES CHECKED
B. M. NOTED
DRAWN
TRACED
S.H.
DATE
7/55
460
457.3
458.4
459.0
459.6
460.0
460.3
460.9
461.3
461.7
462.6
463.4
464
464.9
+50
BM #1 S.I.R. 30" ELM 40' LT. 5+17 EL. 463.18
CAMBRIDGE - JEFFERSONVILLE VILLAGE
PROJECT NO.
SHEET 11 OF
PLATE 1 - PLAN-PROFILE N.Y.R.R.A.E. STANDARD
KEUFFEL & ESSER CO. NEW YORK
K. & E. Co. No. 348-10
TRANSPORTATION DIVISION
ROW FILE
PERPETUAL
Row of 64108
(To Be Returned To R.O.W. Division)
MP 8.691-9.197
TOWN OF CAMBRIDGE
Project VILLAGE STREET
Pin # 00R040
Route VT108
Date 1/1/1954