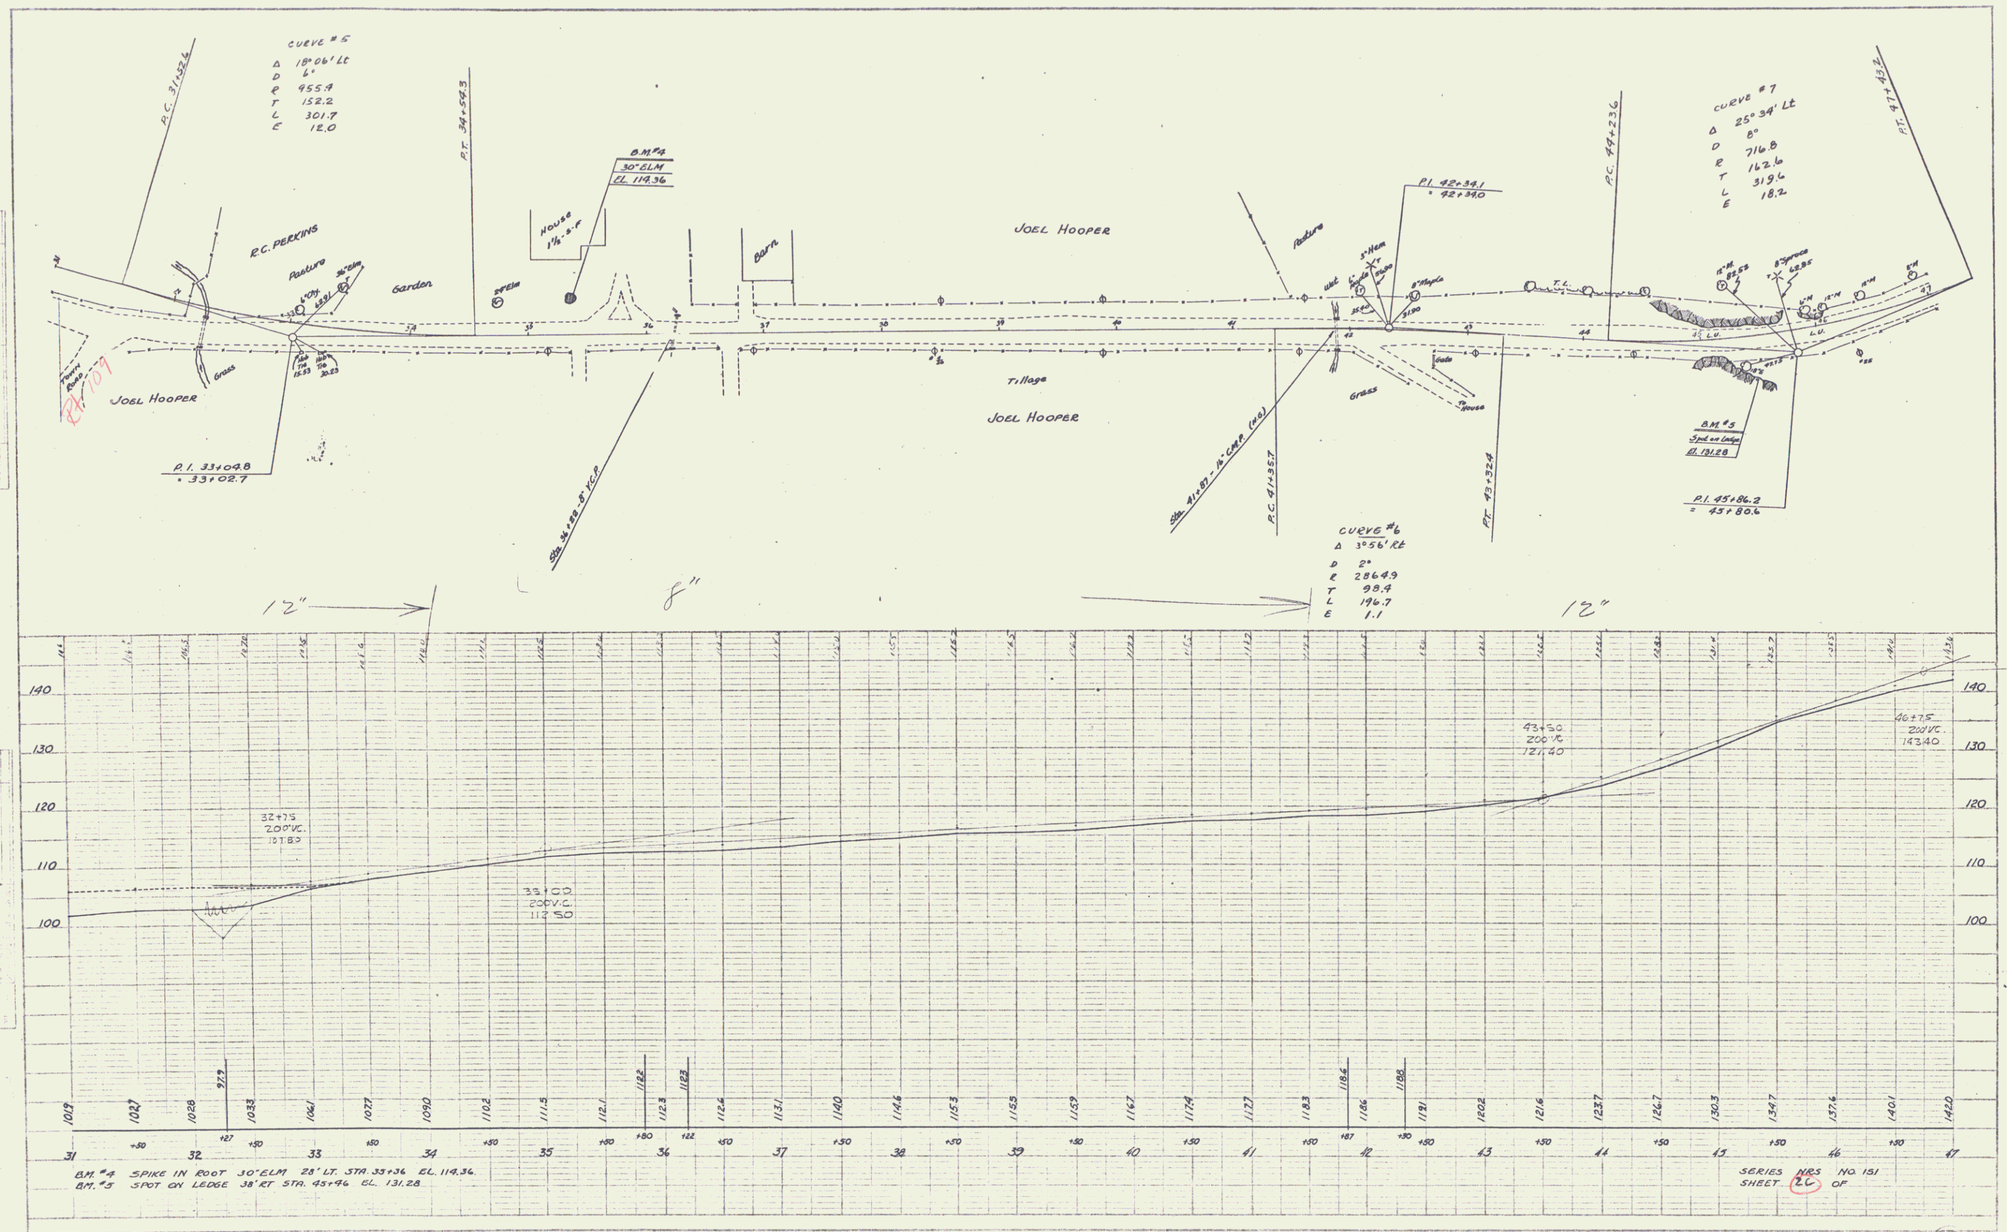
CURVE #5
Δ 18°06' Lt
D 6°
R 955.9
T 152.2
L 301.7
E 12.0
P.C. 31+52.6
P.T. 34+54.3
B.M. #4
30" ELM
El. 114.36
House 1½ s.f.
Barn
R.C. PERKINS
Pasture
Garden
JOEL HOOPER
Grass
P.I. 33+04.8
= 33+02.7
Tillage
P.I. 42+34.1
= 42+39.0
P.C. 41+35.7
P.T. 43+32.8
P.C. 44+23.6
P.T. 47+43.3
CURVE #7
Δ 25°34' Lt
D 8°
R 716.8
T 162.6
L 319.6
E 18.2
B.M. #5
Spot on Ledge
El. 131.28
P.I. 45+86.2
= 45+80.6
CURVE #6
Δ 3°56' Rt
D 2°
R 2864.9
T 98.4
L 196.7
E 1.1
12"
8"
12"
140
130
120
110
100
32+75
2.00% VC.
101.89
33+00
2.00% VC.
112.50
43+50
2.00% VC.
121.40
46+75
2.00% VC.
133.40
B.M. #4 SPIKE IN ROOT 30" ELM 28' LT. STA. 33+36 EL. 114.36
B.M. #5 SPOT ON LEDGE 38' RT STA. 45+96 EL. 131.28
SERIES NRS NO. 151
SHEET 26 OF
CAMBRIDGE
05