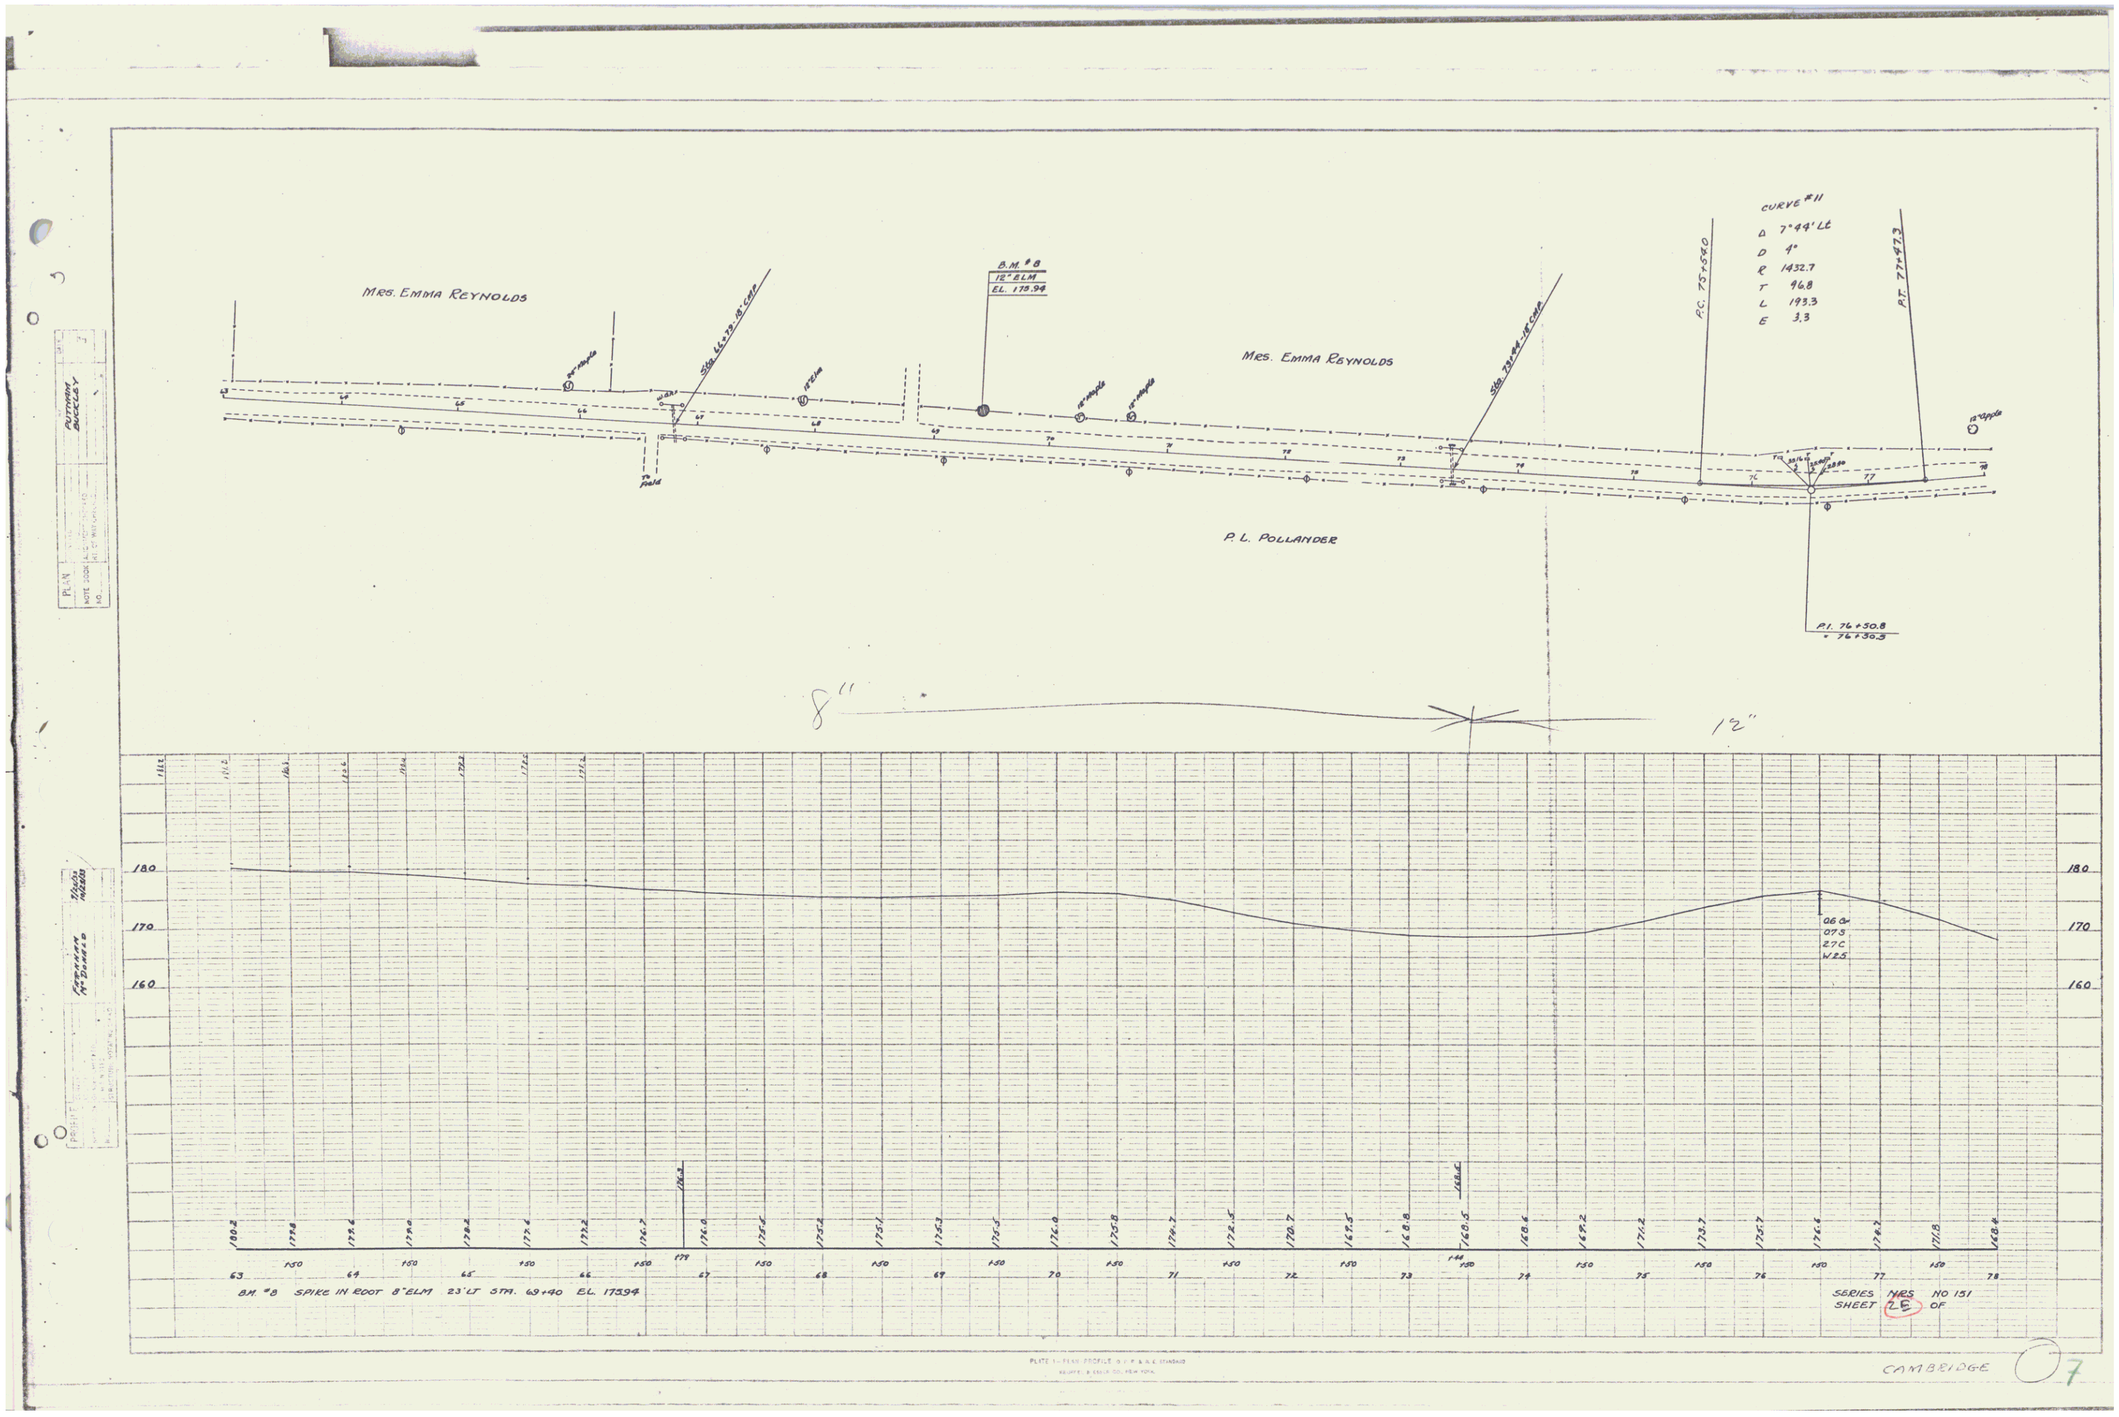
MRS. EMMA REYNOLDS
B.M. #8
12" ELM
EL. 178.94
MRS. EMMA REYNOLDS
P.L. POLLANDER
CURVE #11
Δ 7°44' Lt
D 4°
R 1432.7
T 96.8
L 193.3
E 3.3
P.C. 75+54.0
P.T. 77+47.3
P.I. 76+50.8
= 76+30.3
8"
12"
180
170
160
B.M. #8 SPIKE IN ROOT 8" ELM 23' LT STA. 69+40 EL. 178.94
SERIES NYS NO 151
SHEET 2E OF
CAMBRIDGE
07