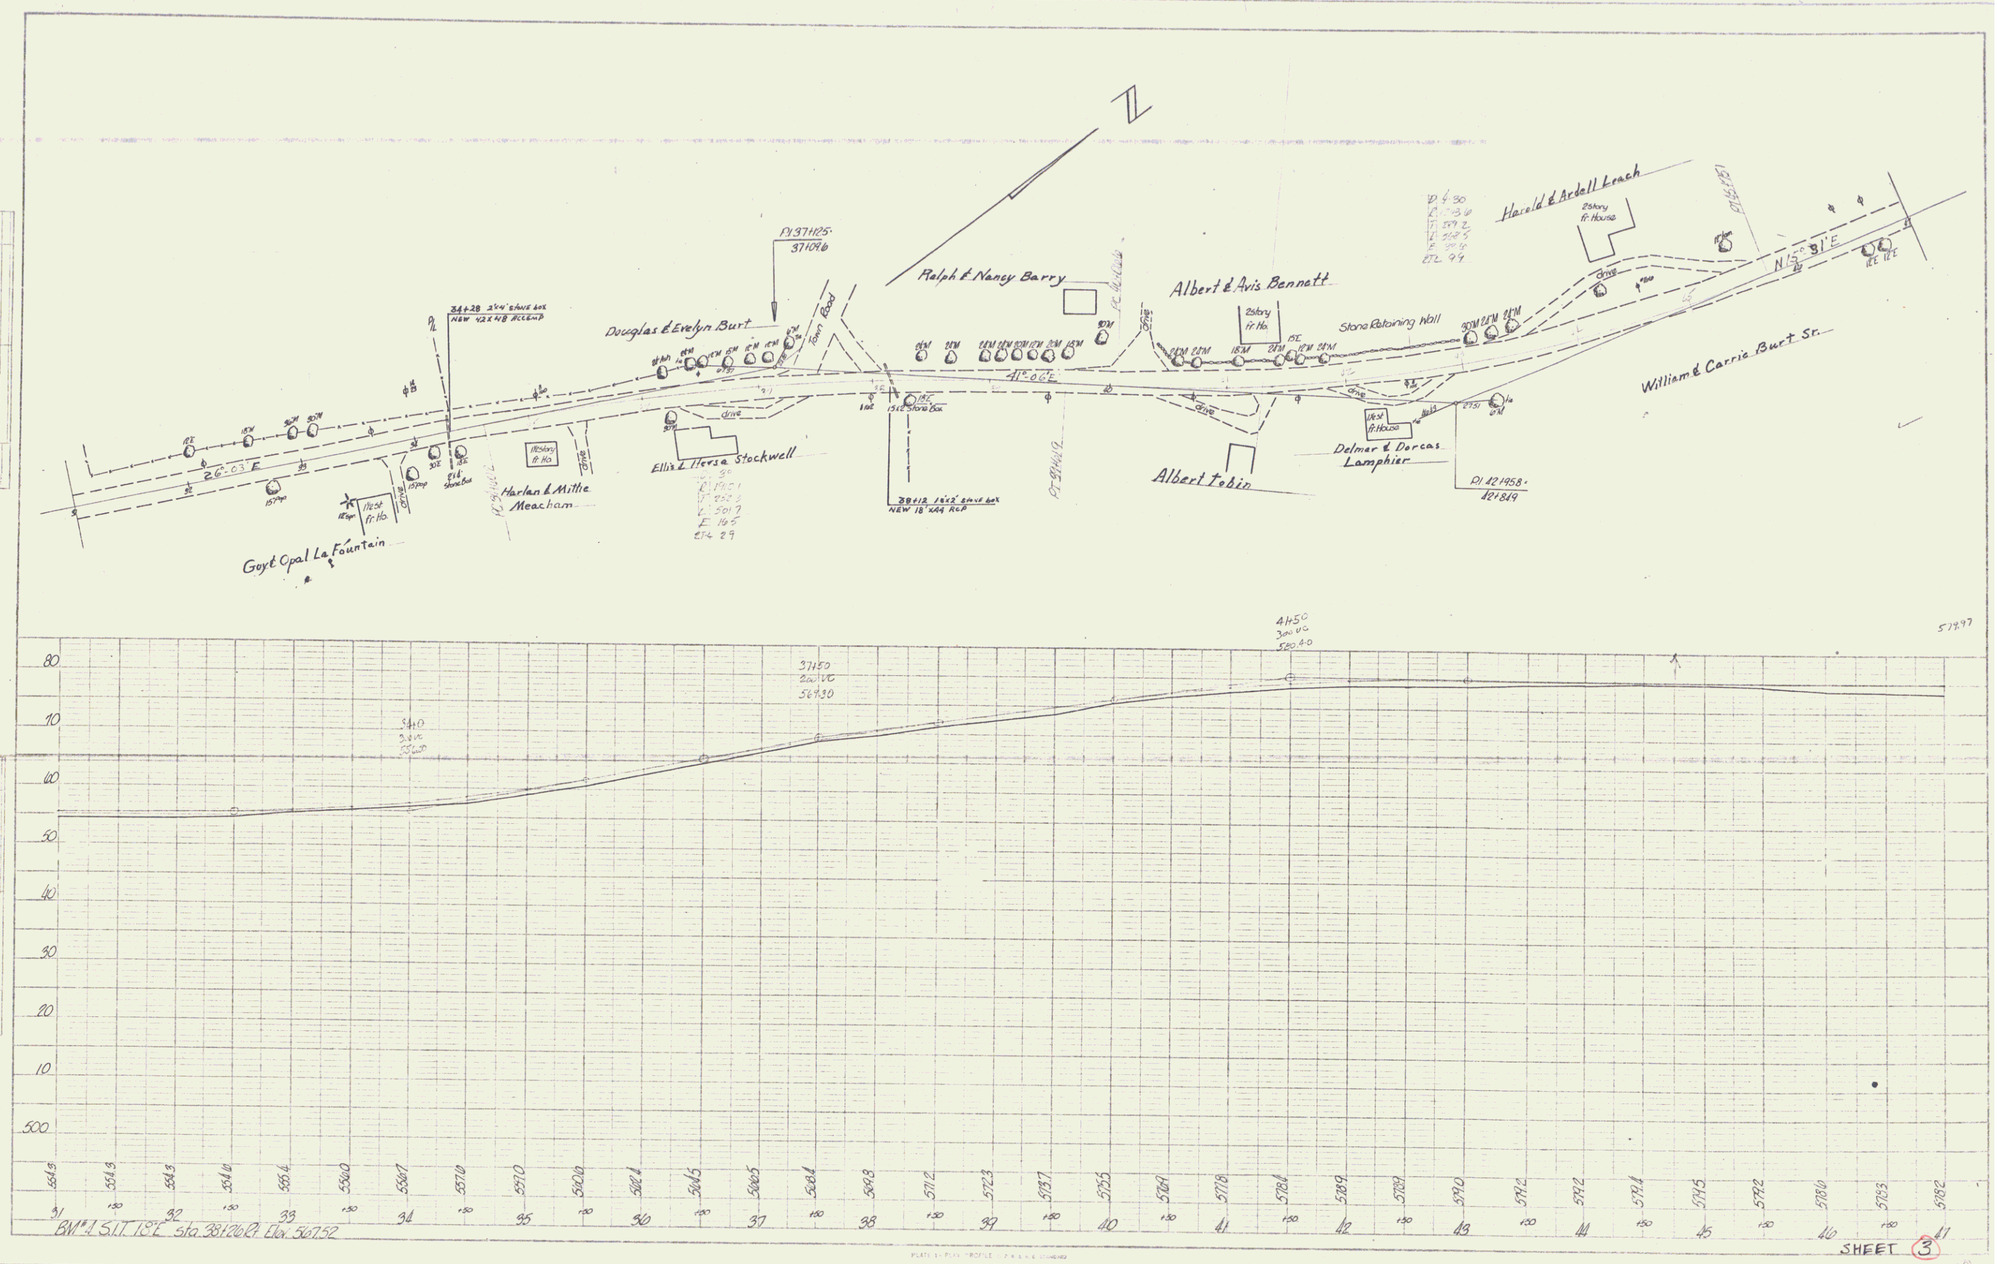
N
Ralph & Nancy Barry
Albert & Avis Bennett
Harold & Ardell Leach
2story fr. House
Stone Retaining Wall
Douglas & Evelyn Burt
town Road
34+28 2'x4' drive box
NEW 42'x48' RCCMP
PI 37+25
37+06
Ellis & Hersa Stockwell
Harlan & Millie Meacham
Goyt Opal La Fountain
1½st fr. Ho.
1½story fr. Ho.
1½st fr. House
38+12 18'x2' drive box
NEW 18'x44' RCP
Albert Tobin
Delmar & Dorcas Lamphier
PI 42+58
42+19
William & Carrie Burt Sr.
N 15° 31' E
26°-03' E
41°-06' E
BM #1 S.1.T 15'E Sta. 38+20.0 Elev. 567.52
SHEET 3