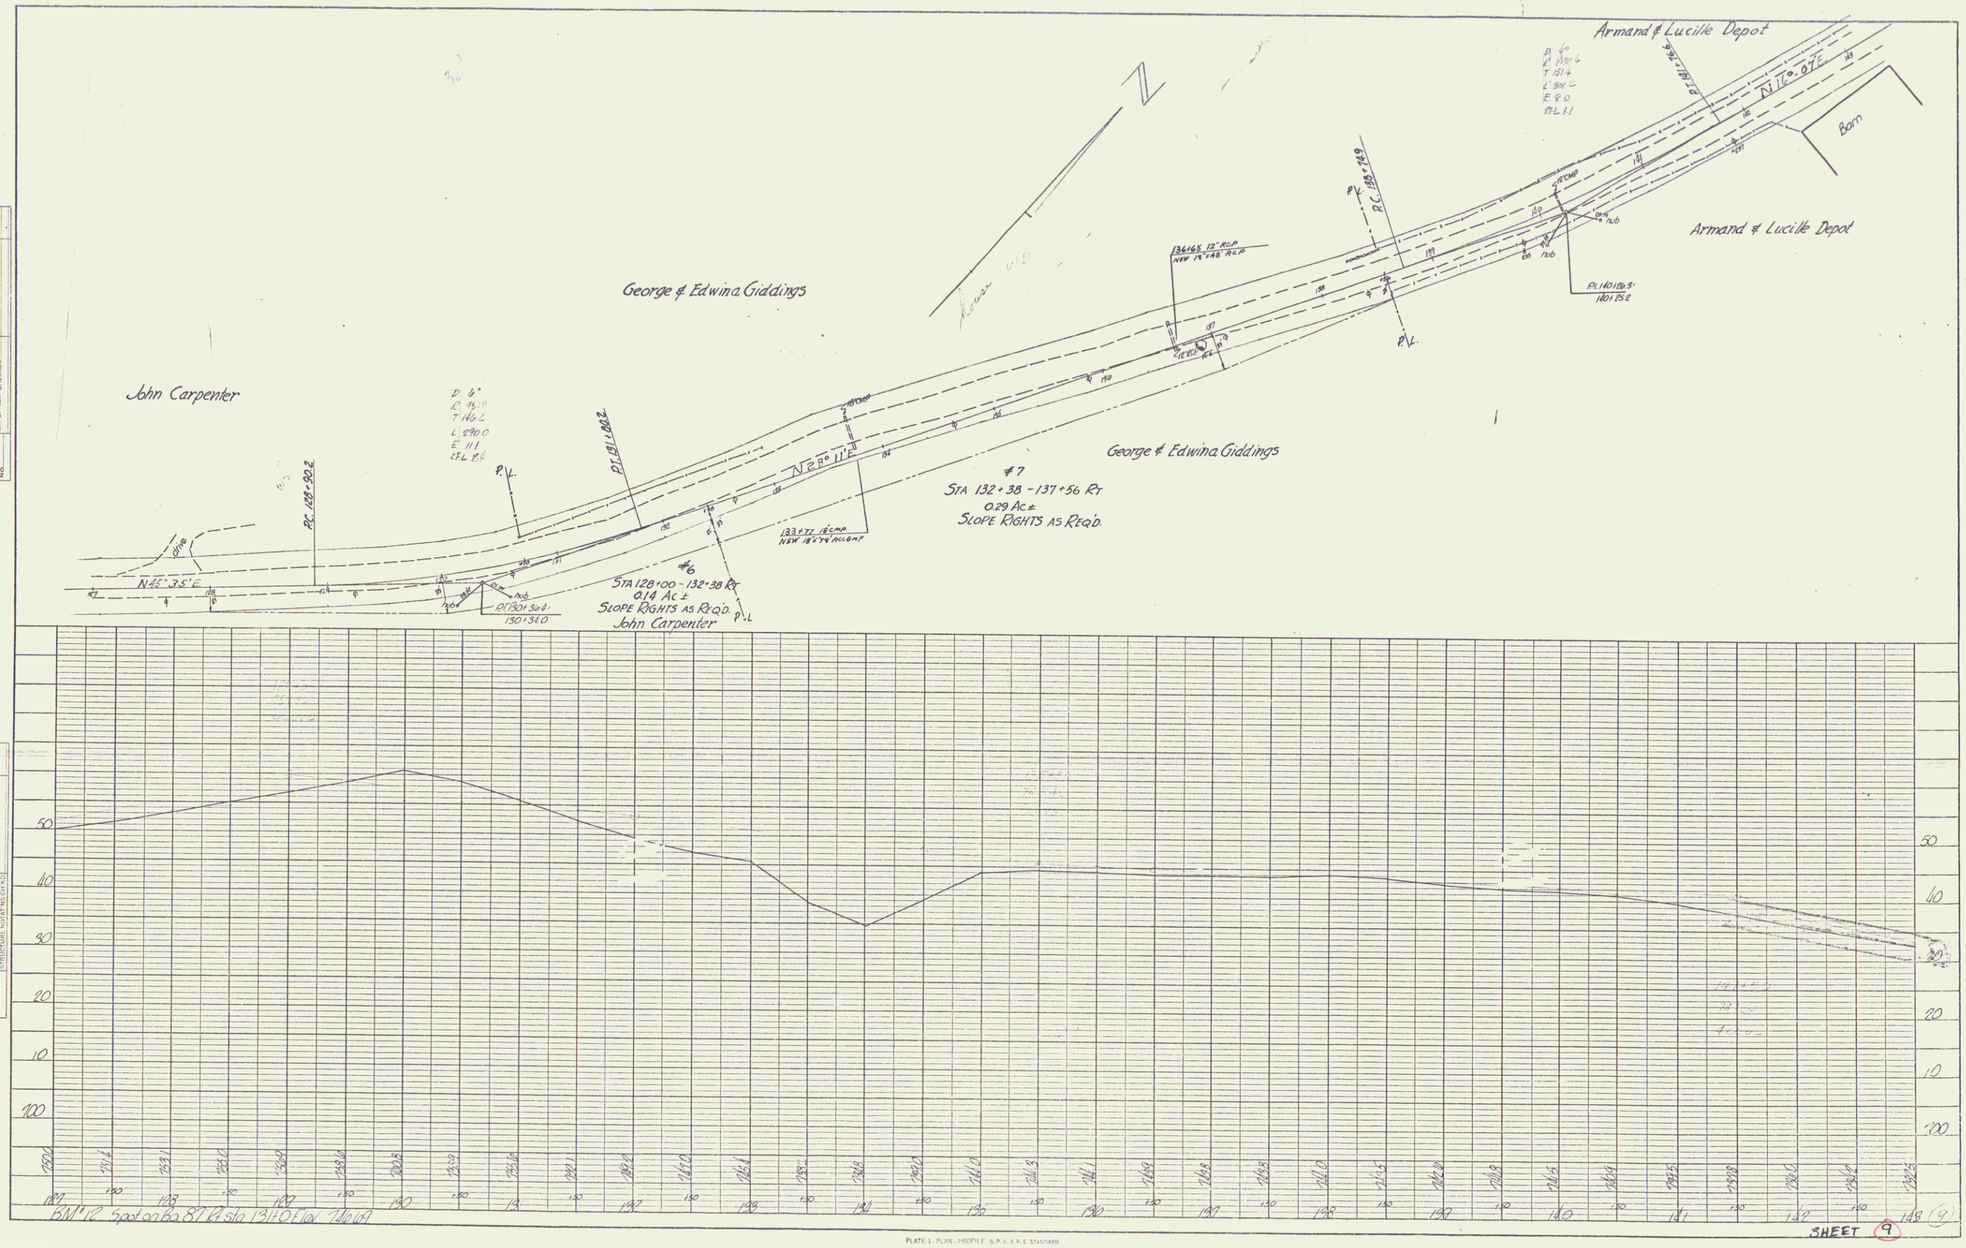

PLATE 1 - PLAN - PROFILE G.P.R.C.R.E. STANDARD
KEUFFEL & ESSER CO. NEW YORK

K & E Co. No. 345-1

9