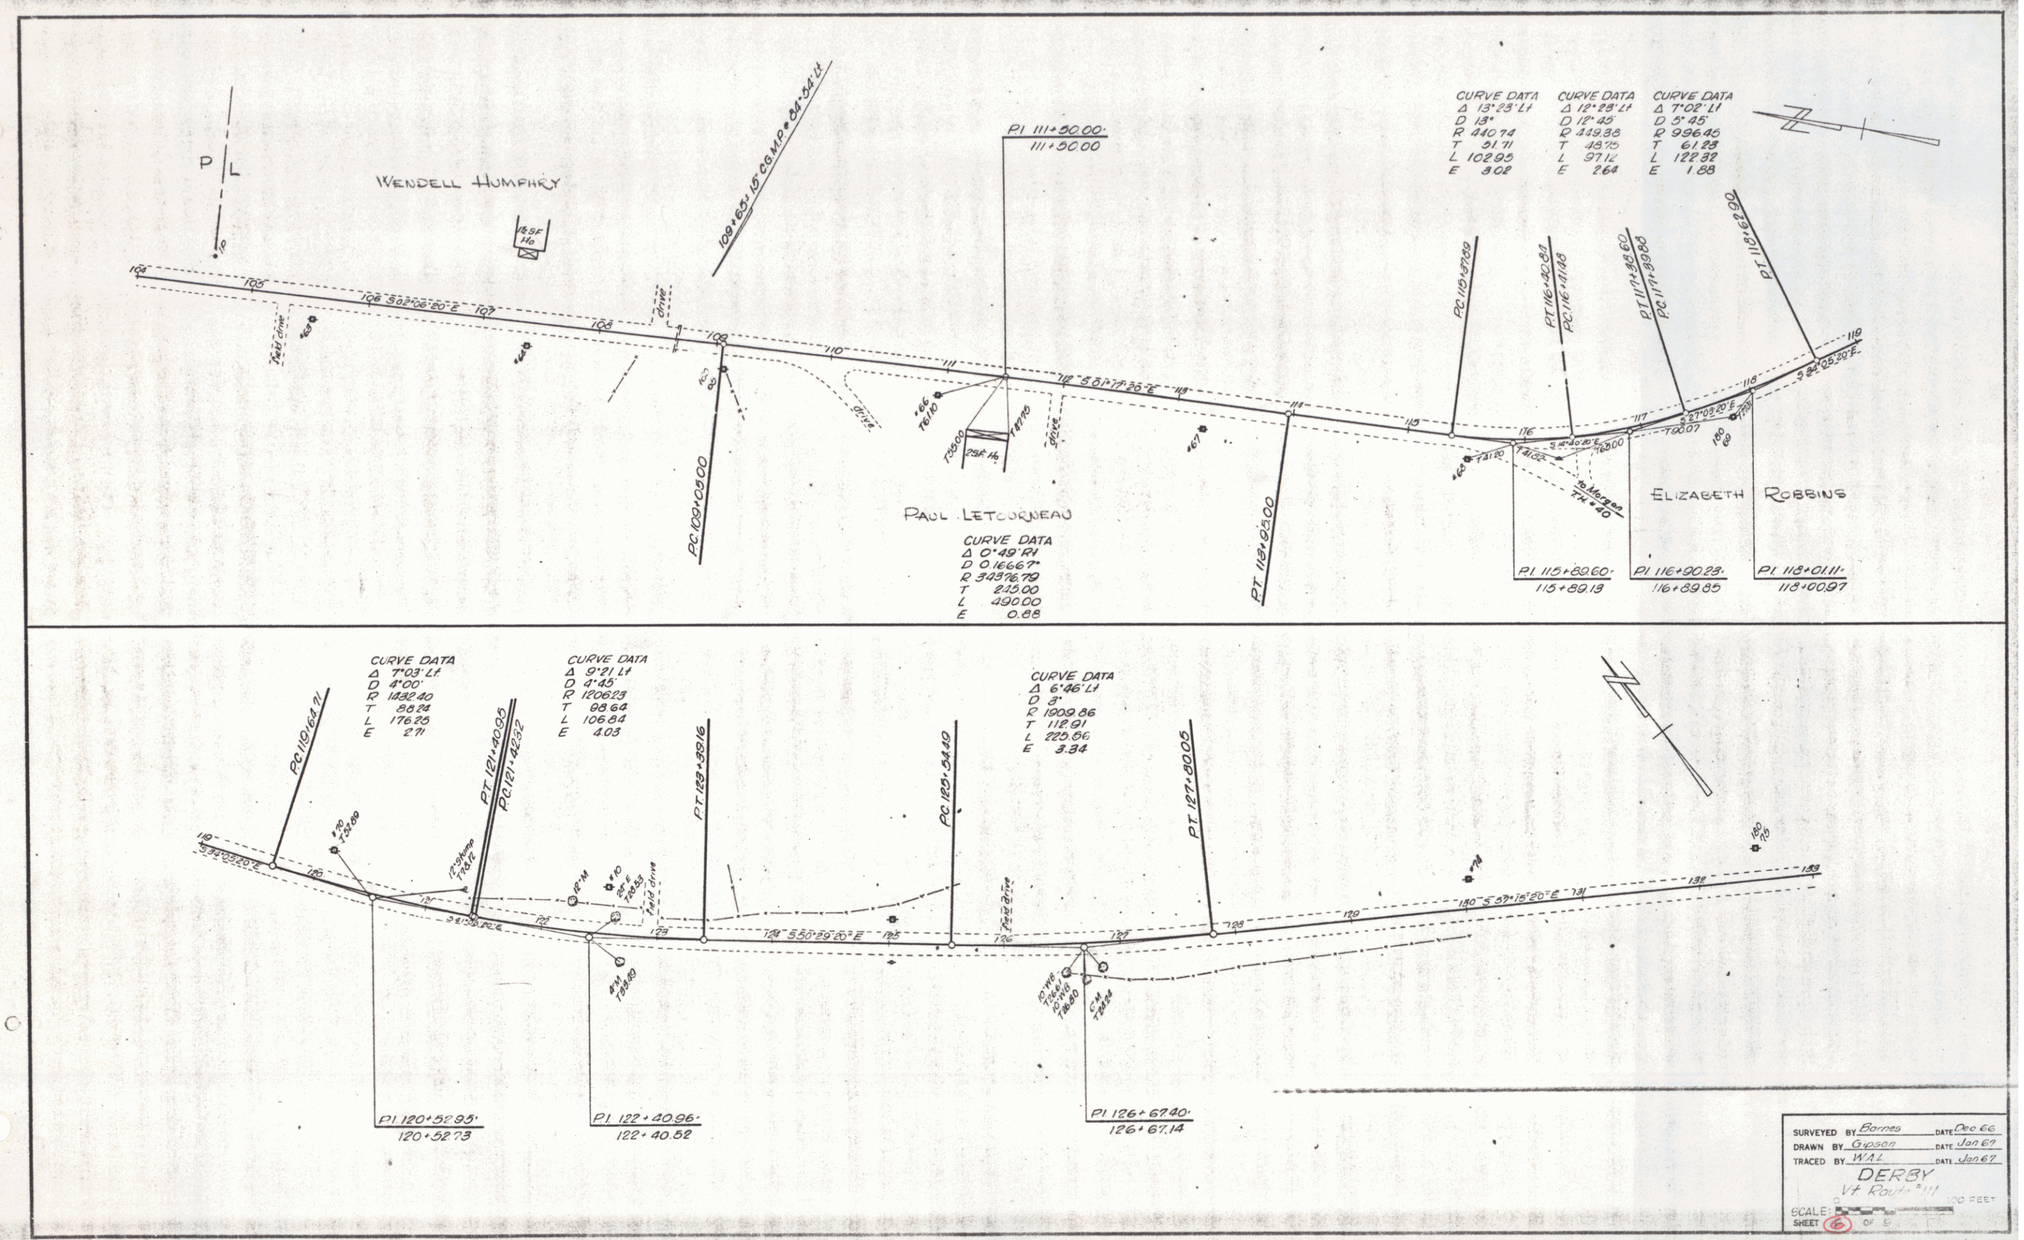
WENDELL HUMPHRY
PAUL LETOURNEAU
ELIZABETH ROBBINS
CURVE DATA
Δ 13°23' Lt
D 13°
R 440.74
T 51.71
L 102.95
E 3.02
CURVE DATA
Δ 12°28' Lt
D 12°45'
R 449.38
T 48.75
L 97.12
E 2.64
CURVE DATA
Δ 7°02' Lt
D 5°45'
R 996.45
T 61.23
L 122.32
E 1.88
CURVE DATA
Δ 0°49' Rt
D 0.16667°
R 343876.79
T 245.00
L 490.00
E 0.88
CURVE DATA
Δ 7°03' Lt
D 4°00'
R 1432.40
T 88.24
L 176.25
E 2.71
CURVE DATA
Δ 9°21' Lt
D 4°45'
R 1206.23
T 98.64
L 196.84
E 4.03
CURVE DATA
Δ 6°46' Lt
D 3°
R 1909.86
T 112.91
L 225.66
E 3.34
PI 111+50.00
111+50.00
PC 109+05.00
PT 114+95.00
PC 115+37.59
PT 116+30.84
PC 116+71.48
PT 117+32.60
PC 117+39.80
PT 118+62.00
PI 115+80.60
115+89.13
PI 116+90.23
116+89.85
PI 118+01.11
118+00.97
PC 119+64.71
PT 121+40.05
PC 121+42.32
PT 123+39.16
PC 125+54.10
PT 127+80.05
PI 120+52.95
120+52.73
PI 122+40.96
122+40.52
PI 126+67.40
126+67.14
SURVEYED BY Barnes DATE Dec 66
DRAWN BY Gipson DATE Jan 67
TRACED BY WAL DATE Jan 67
DERBY
Vt Route 111
SCALE: 0 100 FEET
SHEET 6 OF 8

6