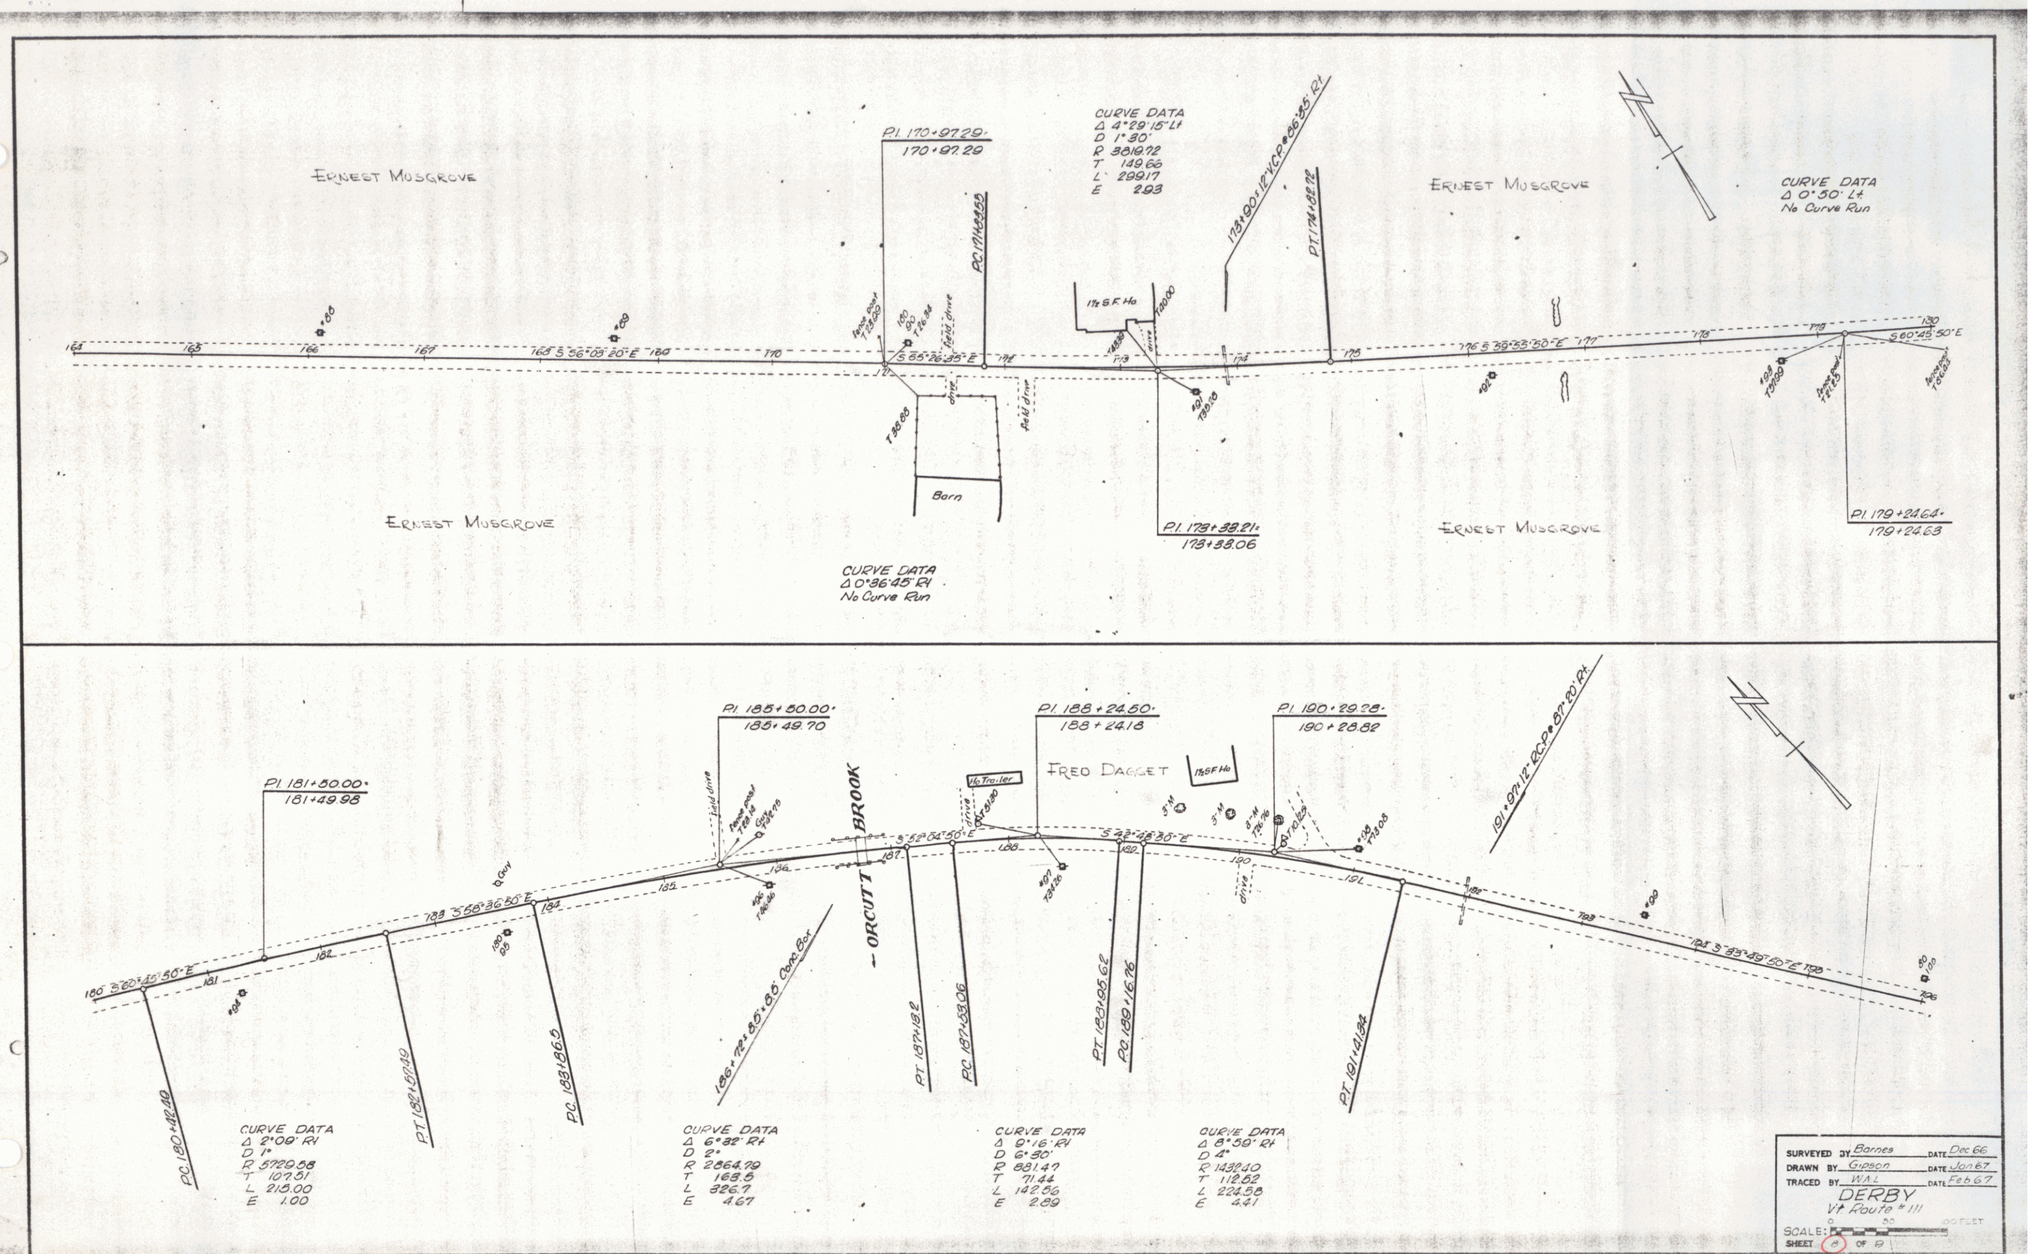
ERNEST MUSGROVE
P.I. 170+97.29
170+97.29
CURVE DATA
Δ 4°29'15" Lt
D 1°30'
R 3819.72
T 149.66
L 299.17
E 2.93
P.C. 174+48.55
173+90.12" RCP #26.85' Rt
P.T. 174+98.72
ERNEST MUSGROVE
CURVE DATA
Δ 0°50' Lt
No Curve Run
S 65°26'35" E
S 60°48'50" E
Barn
ERNEST MUSGROVE
CURVE DATA
Δ 0°36'45" Rt
No Curve Run
P.I. 178+38.21
178+38.06
ERNEST MUSGROVE
P.I. 179+24.64
179+24.63
P.I. 181+50.00
181+49.98
P.I. 185+50.00
185+49.70
P.I. 188+24.50
188+24.18
P.I. 190+29.38
190+28.82
FRED DAGGET
No Trailer
ORCUTT BROOK
191+97.12" RCP #37.20' Rt
S 60°48'50" E
S 66°36'50" E
S 52°34'50" E
S 53°28'50" E
S 53°48'50" E
P.C. 180+42.80
P.T. 182+57.95
P.C. 183+86.5
186+72.80' Cont. Bar
P.T. 187+18.2
P.C. 187+33.06
P.T. 188+85.62
P.C. 189+16.76
P.T. 191+41.34
CURVE DATA
Δ 2°00' Rt
D 1°
R 5729.58
T 107.51
L 215.00
E 1.00
CURVE DATA
Δ 6°32' Rt
D 2°
R 2864.79
T 168.5
L 326.7
E 4.67
CURVE DATA
Δ 0°16' Rt
D 6°30'
R 881.47
T 71.44
L 142.56
E 2.89
CURVE DATA
Δ 8°59' Rt
D 4°
R 1432.40
T 112.62
L 224.58
E 4.41
SURVEYED BY Barnes DATE Dec 66
DRAWN BY Gipson DATE Jan 67
TRACED BY WAL DATE Feb 67
DERBY
Vt Route # 111
SCALE: 0 50 100 FEET
SHEET 8 OF 17