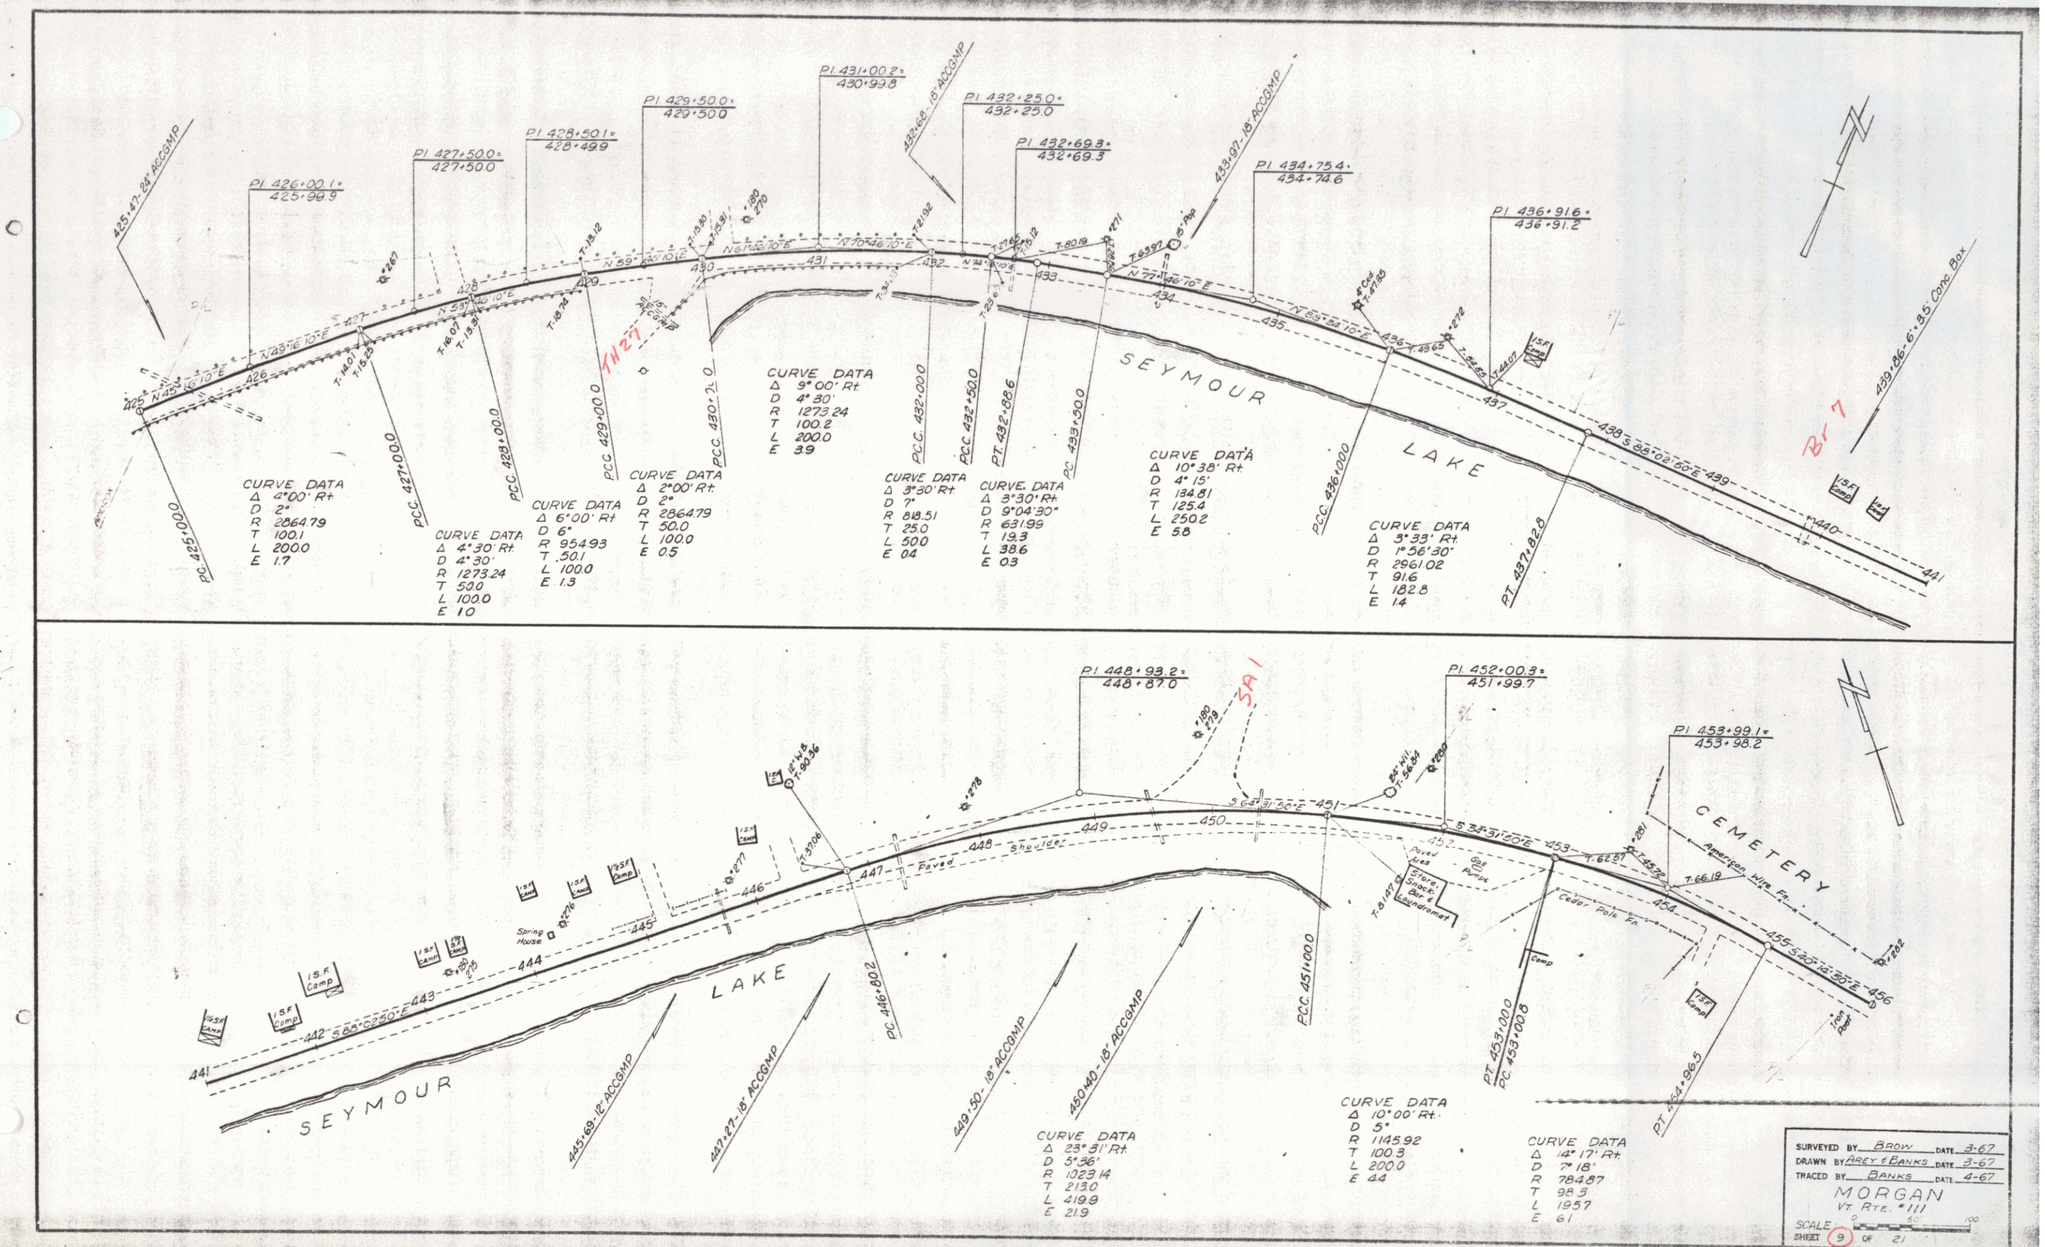
PI 426+00.1=
425+90.9
PI 427+50.0=
427+50.0
PI 428+50.1=
428+49.9
PI 429+50.0=
429+50.0
PI 431+00.2=
430+99.8
PI 432+25.0=
432+25.0
PI 432+69.3=
432+69.3
PI 434+75.4=
434+74.6
PI 436+91.6=
436+91.2
425+47-24' ACCOMP
432+68-18' ACCOMP
433+97-18' ACCOMP
439+86-6'x8.5' Conc. Box
CURVE DATA
Δ 4°00' Rt
D 2°
R 2864.79
T 100.1
L 200.0
E 1.7
CURVE DATA
Δ 4°30' Rt
D 4°30'
R 1273.24
T 50.0
L 100.0
E 1.0
CURVE DATA
Δ 6°00' Rt
D 6°
R 954.93
T 50.1
L 100.0
E 1.3
CURVE DATA
Δ 2°00' Rt
D 2°
R 2864.79
T 50.0
L 100.0
E 0.5
CURVE DATA
Δ 9°00' Rt
D 4°30'
R 1273.24
T 100.2
L 200.0
E 3.9
CURVE DATA
Δ 3°30' Rt
D 7°
R 818.51
T 25.0
L 50.0
E 0.4
CURVE DATA
Δ 3°30' Rt
D 9°04'30"
R 631.99
T 19.3
L 38.6
E 0.3
CURVE DATA
Δ 10°38' Rt
D 4°15'
R 134.81
T 12.54
L 25.02
E 2.3
CURVE DATA
Δ 3°33' Rt
D 1°56'30"
R 2961.02
T 91.6
L 182.8
E 1.4
PC 425+00.0
PCC 427+00.0
PCC 428+00.0
PCC 429+00.0
PCC 430+21.0
PCC 432+00.0
PCC 432+50.0
PT 432+88.6
PC 433+50.0
PCC 436+10.0
PT 437+82.8
SEYMOUR
LAKE
S 88°02'50" E
N 45°16'10" E
N 59°46'10" E
N 77°46'10" E
N 63°27'10" E
I.S.F. Camp
Br 7
SA 1
PI 448+93.2=
448+87.0
PI 452+00.3=
451+99.7
PI 453+99.1=
453+98.2
CEMETERY
American Wire Fn.
Cedar Pole Fn.
Iron Fence
Spring House
Paved
Shoulder
Gas Pump
Store, Snack Bar & Laundromat
Camp
S 84°02'50" E
S 64°31'50" E
S 33°31'50" E
S 20°12'50" E
PC 446+80.2
PCC 451+00.0
PT 453+00.0
PC 453+00.8
PT 454+96.5
445+69-12' ACCOMP
447+27-18' ACCOMP
449+50-18' ACCOMP
450+40-18' ACCOMP
CURVE DATA
Δ 23°31' Rt
D 5°36'
R 1023.14
T 213.0
L 419.9
E 21.9
CURVE DATA
Δ 10°00' Rt
D 5°
R 1145.92
T 100.3
L 200.0
E 4.4
CURVE DATA
Δ 14°17' Rt
D 7°18'
R 784.87
T 98.3
L 195.7
E 6.1
SURVEYED BY BROW DATE 3-67
DRAWN BY AREY & BANKS DATE 3-67
TRACED BY BANKS DATE 4-67
MORGAN
VT RTE. #111
SCALE 0 50 100
SHEET 9 OF 21

9