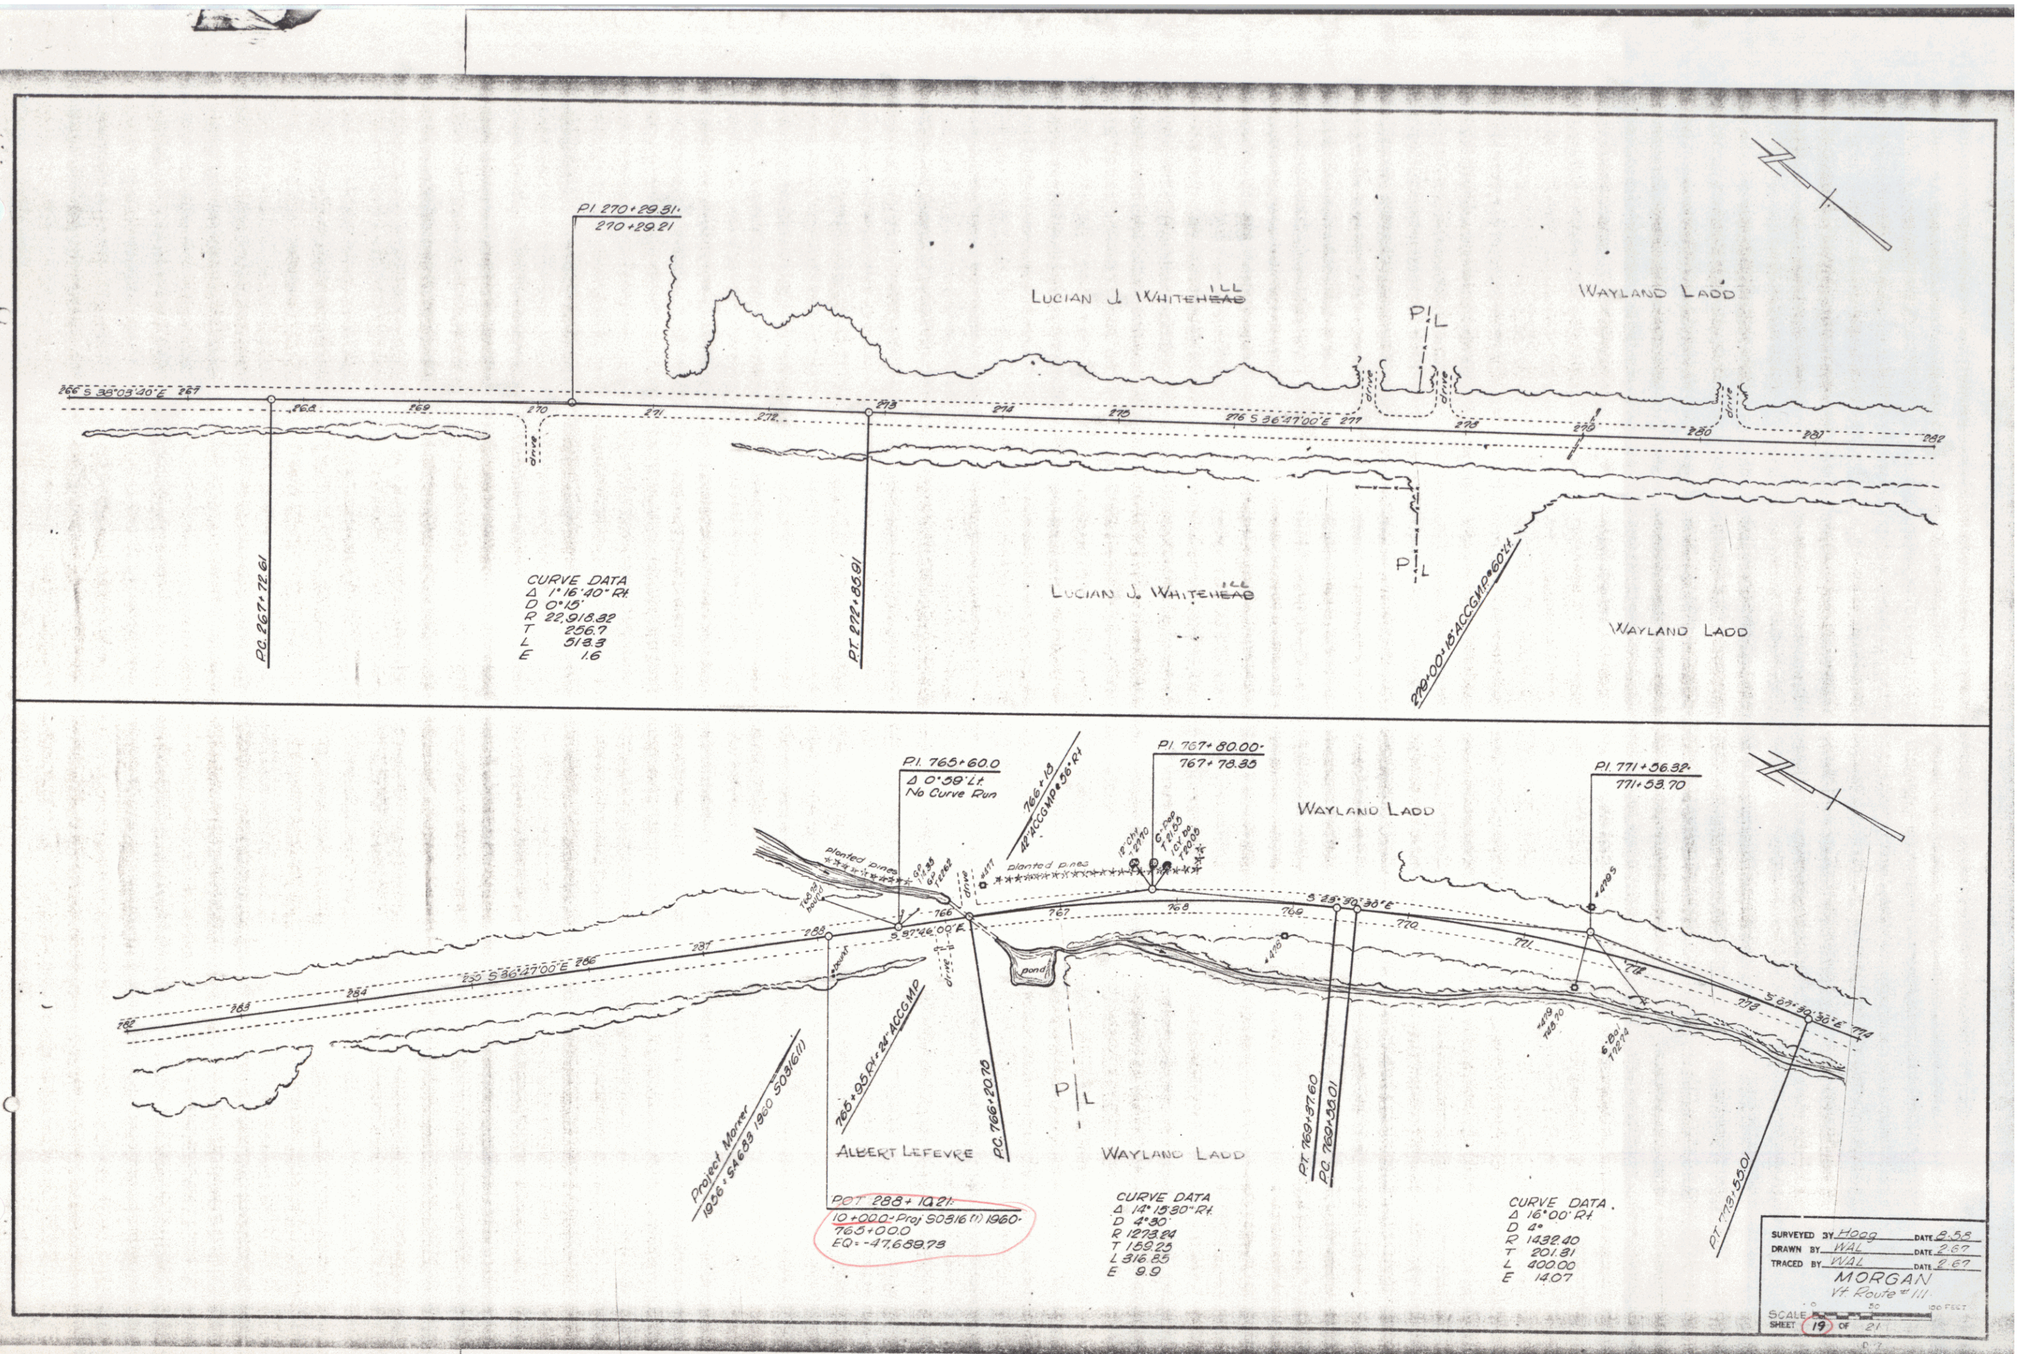
PI 270+29.31
270+29.21
LUCIAN J. WHITEHEAD
WAYLAND LADD
P/L
266 S 38°03'40"E 267
268
269
270
271
272
273
274
275
276 S 36°47'00"E 277
278
279
280
281
282
PC 267+72.61
PT 272+85.61
CURVE DATA
Δ 1°16'40" Rt.
D 0°15'
R 22,918.32
T 256.7
L 518.3
E 1.6
LUCIAN J. WHITEHEAD
WAYLAND LADD
276+00+18 ACCG MP 8 60'Rt
PI. 765+60.0
Δ 0°38' Lt.
No Curve Run
766+18
42" ACCG MP 8 56' Rt
PI. 767+80.00
767+78.35
WAYLAND LADD
PI. 771+56.32
771+53.70
Planted pines
pond
S 87°46'00"E
S 86°47'00"E 786
787
788
783
784
785
782
765+05 Rt + 24" ACCG MP
Project Marker
1956 SAE 33 1960 S0316(1)
ALBERT LEFEVRE
PC 766+20.73
P/L
WAYLAND LADD
PT 769+37.60
PC 769+33.01
PT 773+53.01
S 85°30'30"E
770
771
772
773
774
POT 288+10.21
10+00.0 = Proj S0316(1) 1960
765+00.0
EQ = -47,688.78
CURVE DATA
Δ 14°15'30" Rt.
D 4°30'
R 1273.24
T 159.23
L 316.85
E 9.9
CURVE DATA
Δ 16°00' Rt
D 2°
R 1432.40
T 201.81
L 400.00
E 14.07
SURVEYED BY Hoog DATE 8-5-8
DRAWN BY WAL DATE 2-67
TRACED BY WAL DATE 2-67
MORGAN
Vt. Route # 111
SCALE 0 50 100 FEET
SHEET 19 OF 21

22