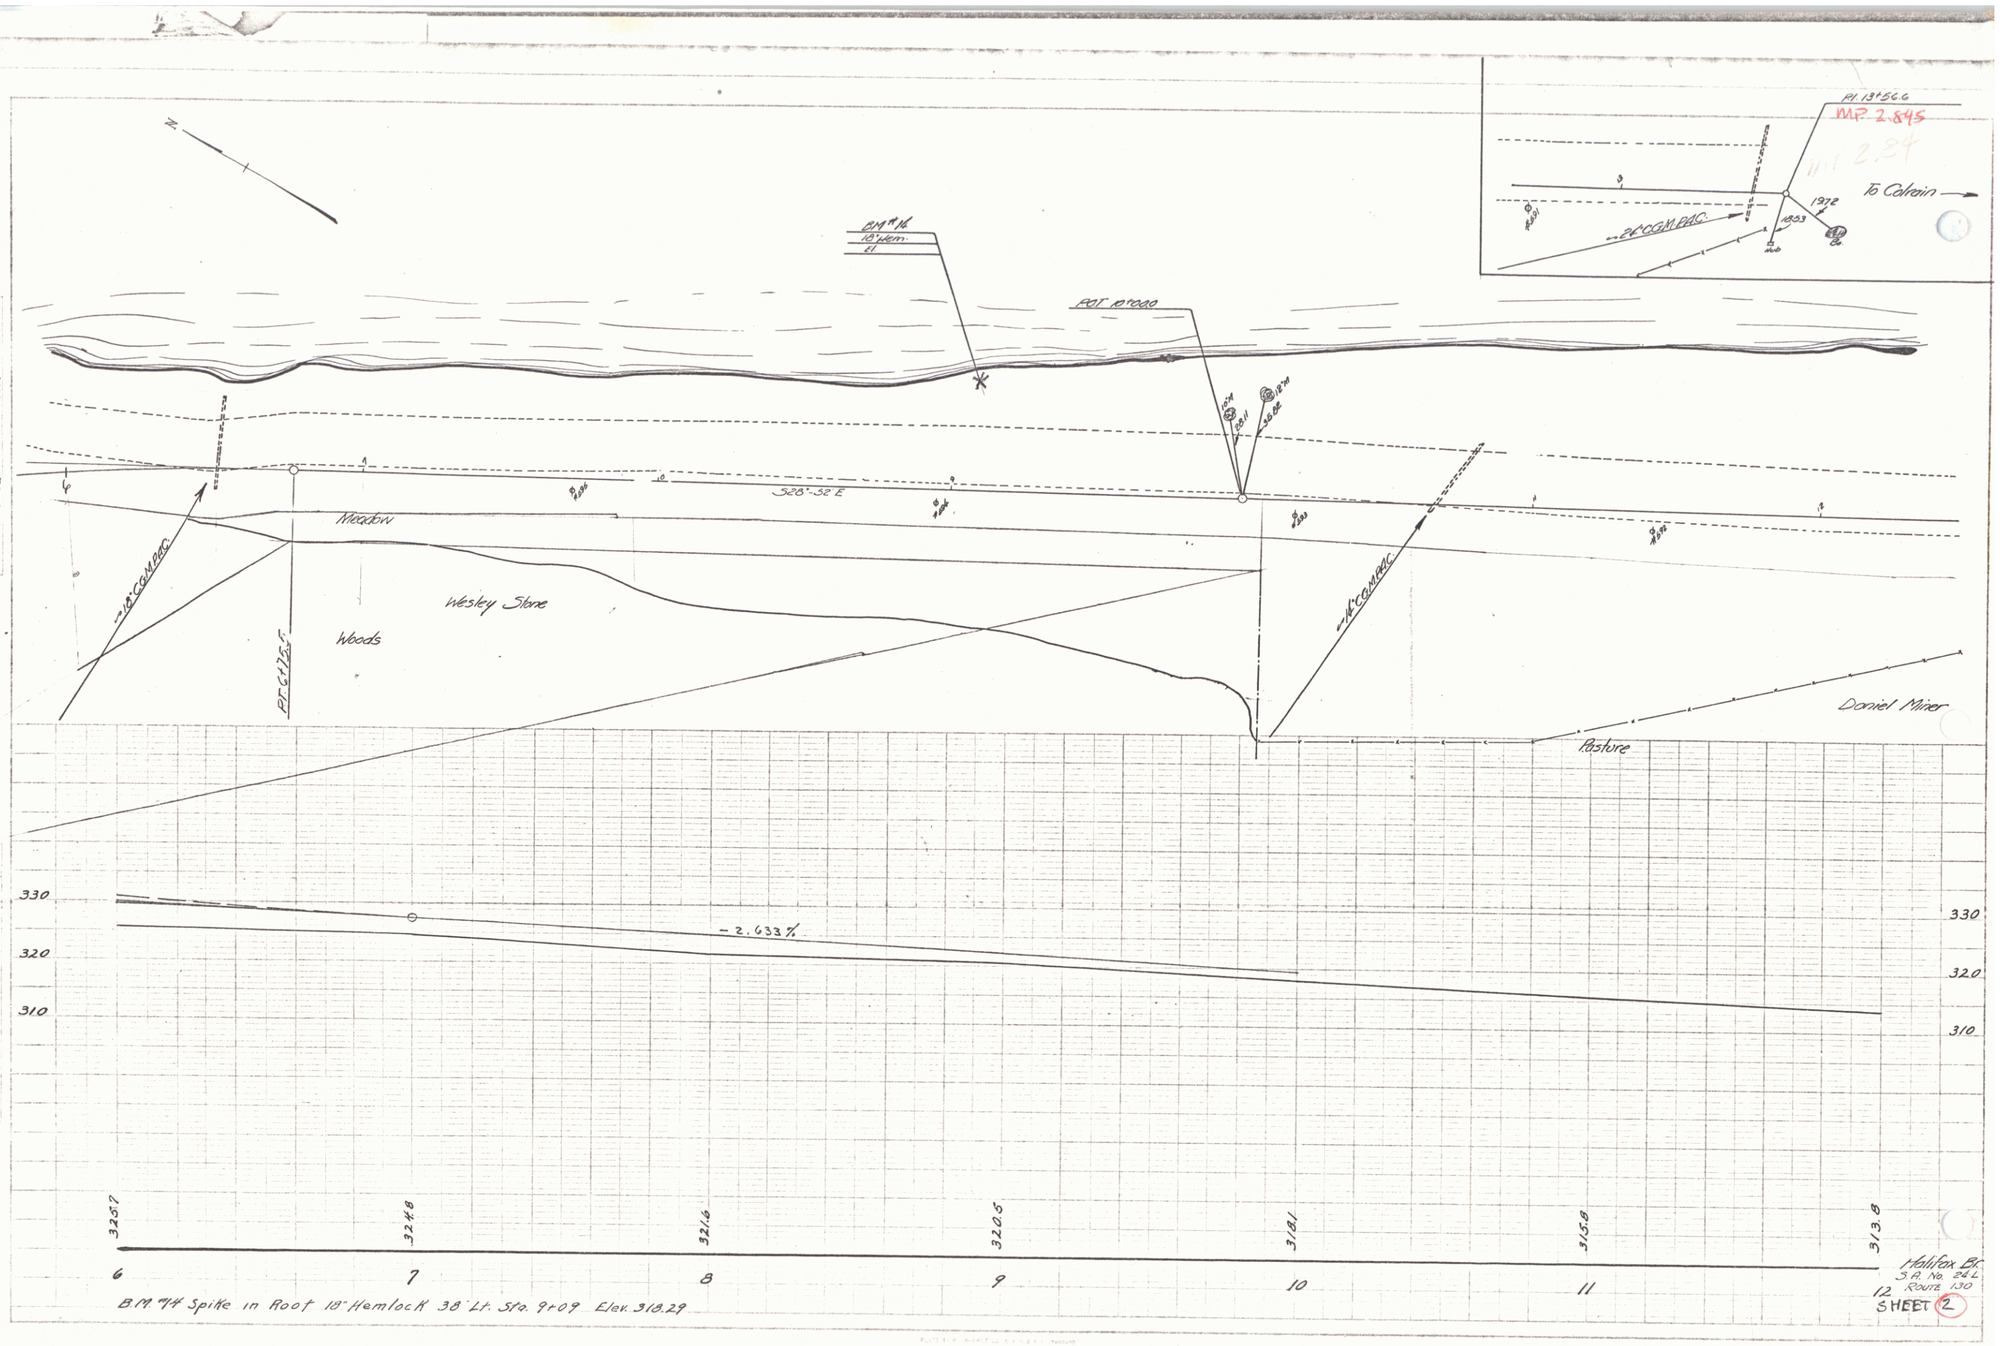
Pl. 13°56.6
MP 2.845
To Colrain
1972
1803
BM #16
18" Hem.
POT 10+00
528'-52' E
Meadow
Wesley Stone
Woods
Daniel Miner
Pasture
-2.633%
330
320
310
3257
3248
3216
3205
3181
3158
3138
6
7
8
9
10
11
12
B.M. #14 Spike in Root 18" Hemlock 38' Lt. Sta. 9+09 Elev. 318.29
Halifax Br.
S.R. No. 24 L.
Route 130
SHEET 2