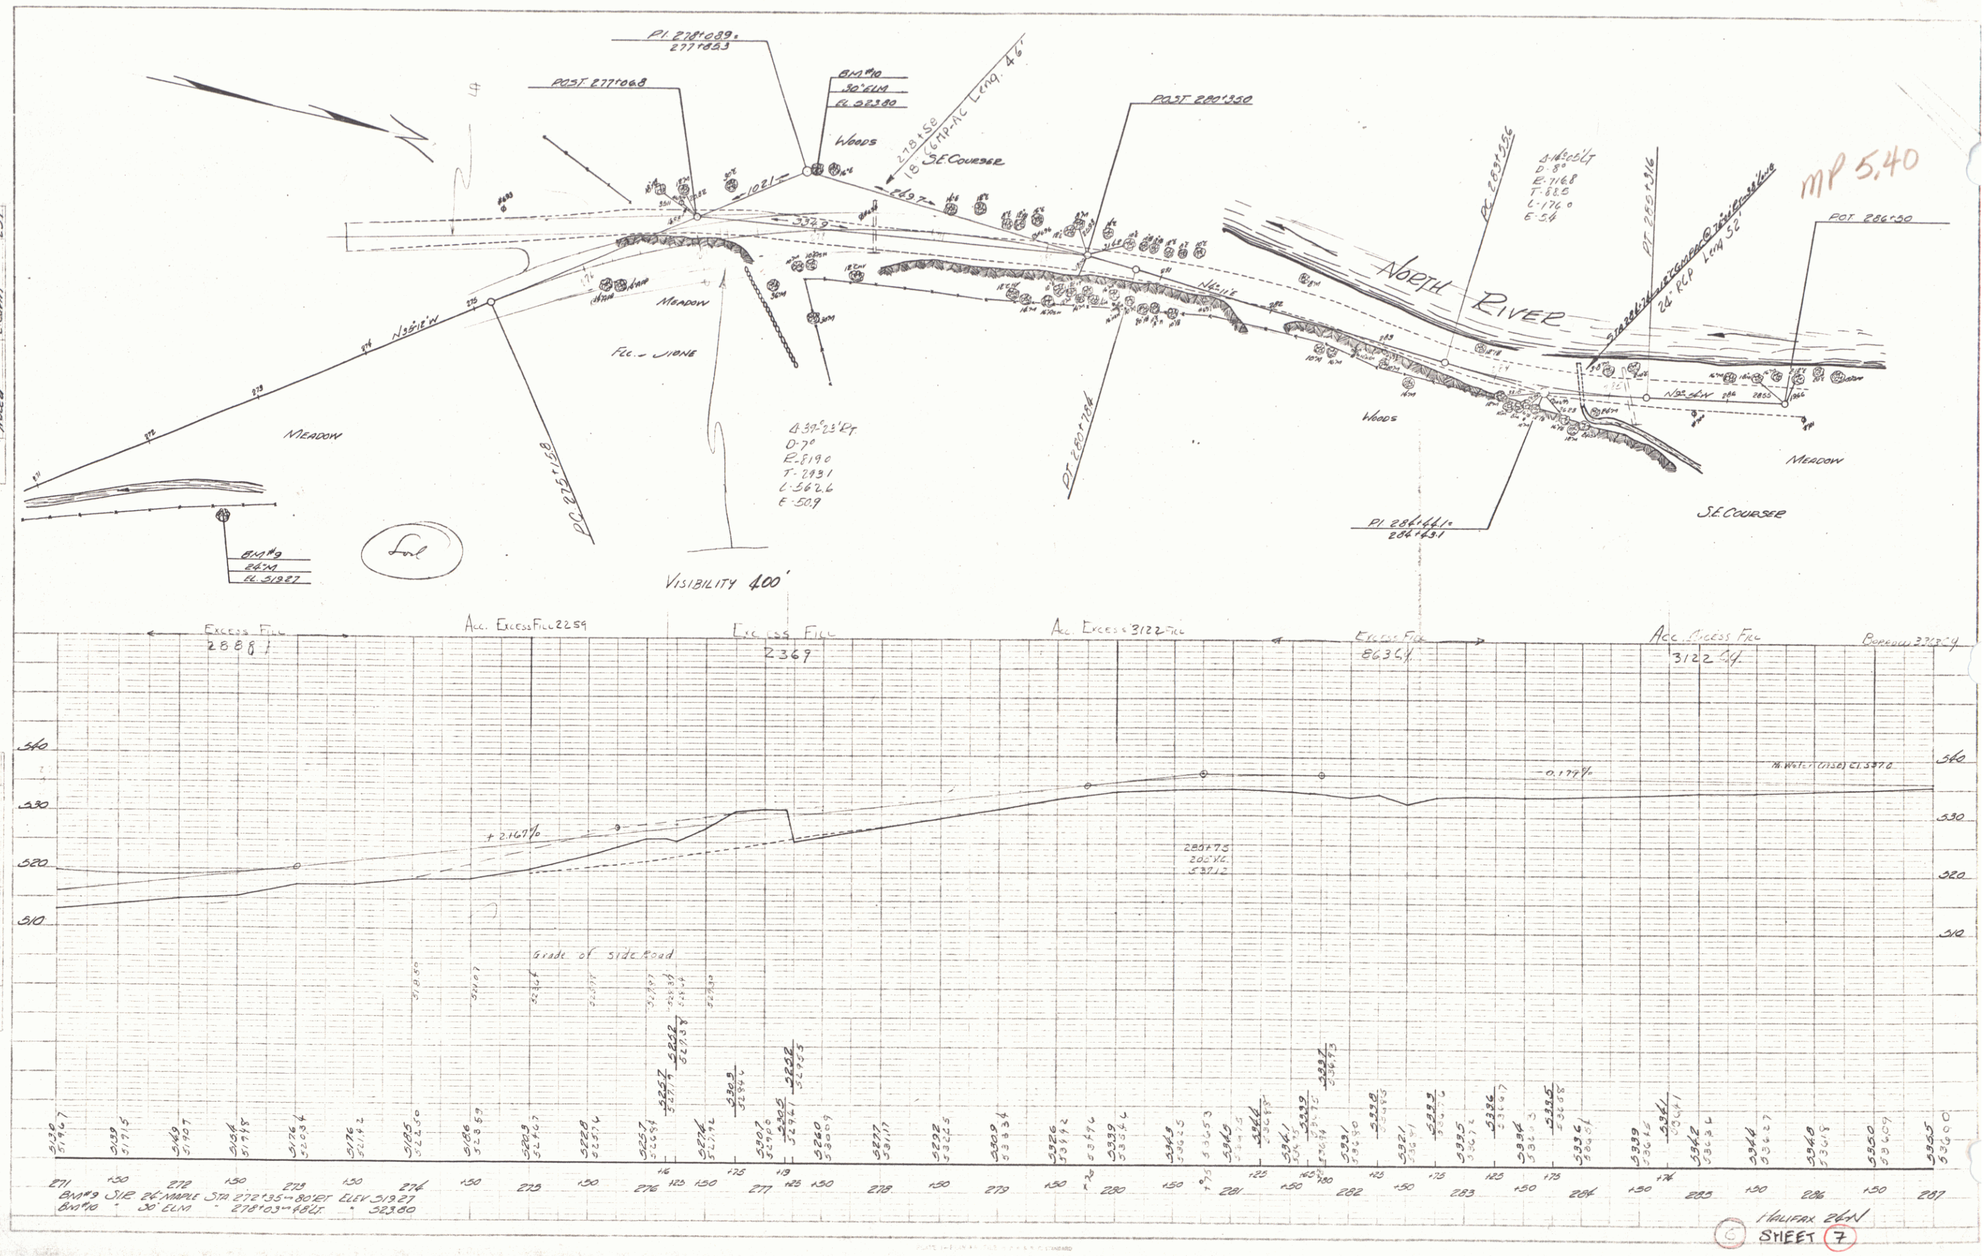
PI 278+89.
277+83
POST 277+06.8
BM #10
30" ELM
EL 323.80
Woods
278+58
18" CMP-AC Long. 46'
SE Courser
POST 280+33.0
PC 283+53.6
Δ 142°51' LT
D 8°
R 716.8
T 88.8
L 176.0
E 5.4
PT 285+53.6
26" RCP L=14.5'
MP 5.40
POST 286+50
NORTH RIVER
Meadon
Fld. - Jione
N 39°-18'-W
N 42°-11'-E
N 25°-42'-W
Woods
Meadon
SE Courser
Δ 37°-23' Rt
D 7°
R 819.0
T 283.1
L 562.6
E 50.9
PC 275+56.8
PT 280+76.4
PI 286+46.1
284+63.1
BM #9
26" M
EL 319.27
Lot
VISIBILITY 400'
Excess Fill 2888
Acc. Excess Fill 2259
Excess Fill 2369
Acc. Excess 3122 Fill
Excess Fill 863.4
Acc. Excess Fill 3122.4
Bearing 278°-4
+2.167%
-0.177%
Grade of side Road
285+75
20.2% VC.
537.12
BM #9 Site 26" MAPLE Sta 272+35 - 80' Rt ELEV 319.27
BM #10 30" ELM 278+03 - 88' Rt. 323.80
(Halifax 264)
SHEET 7

7