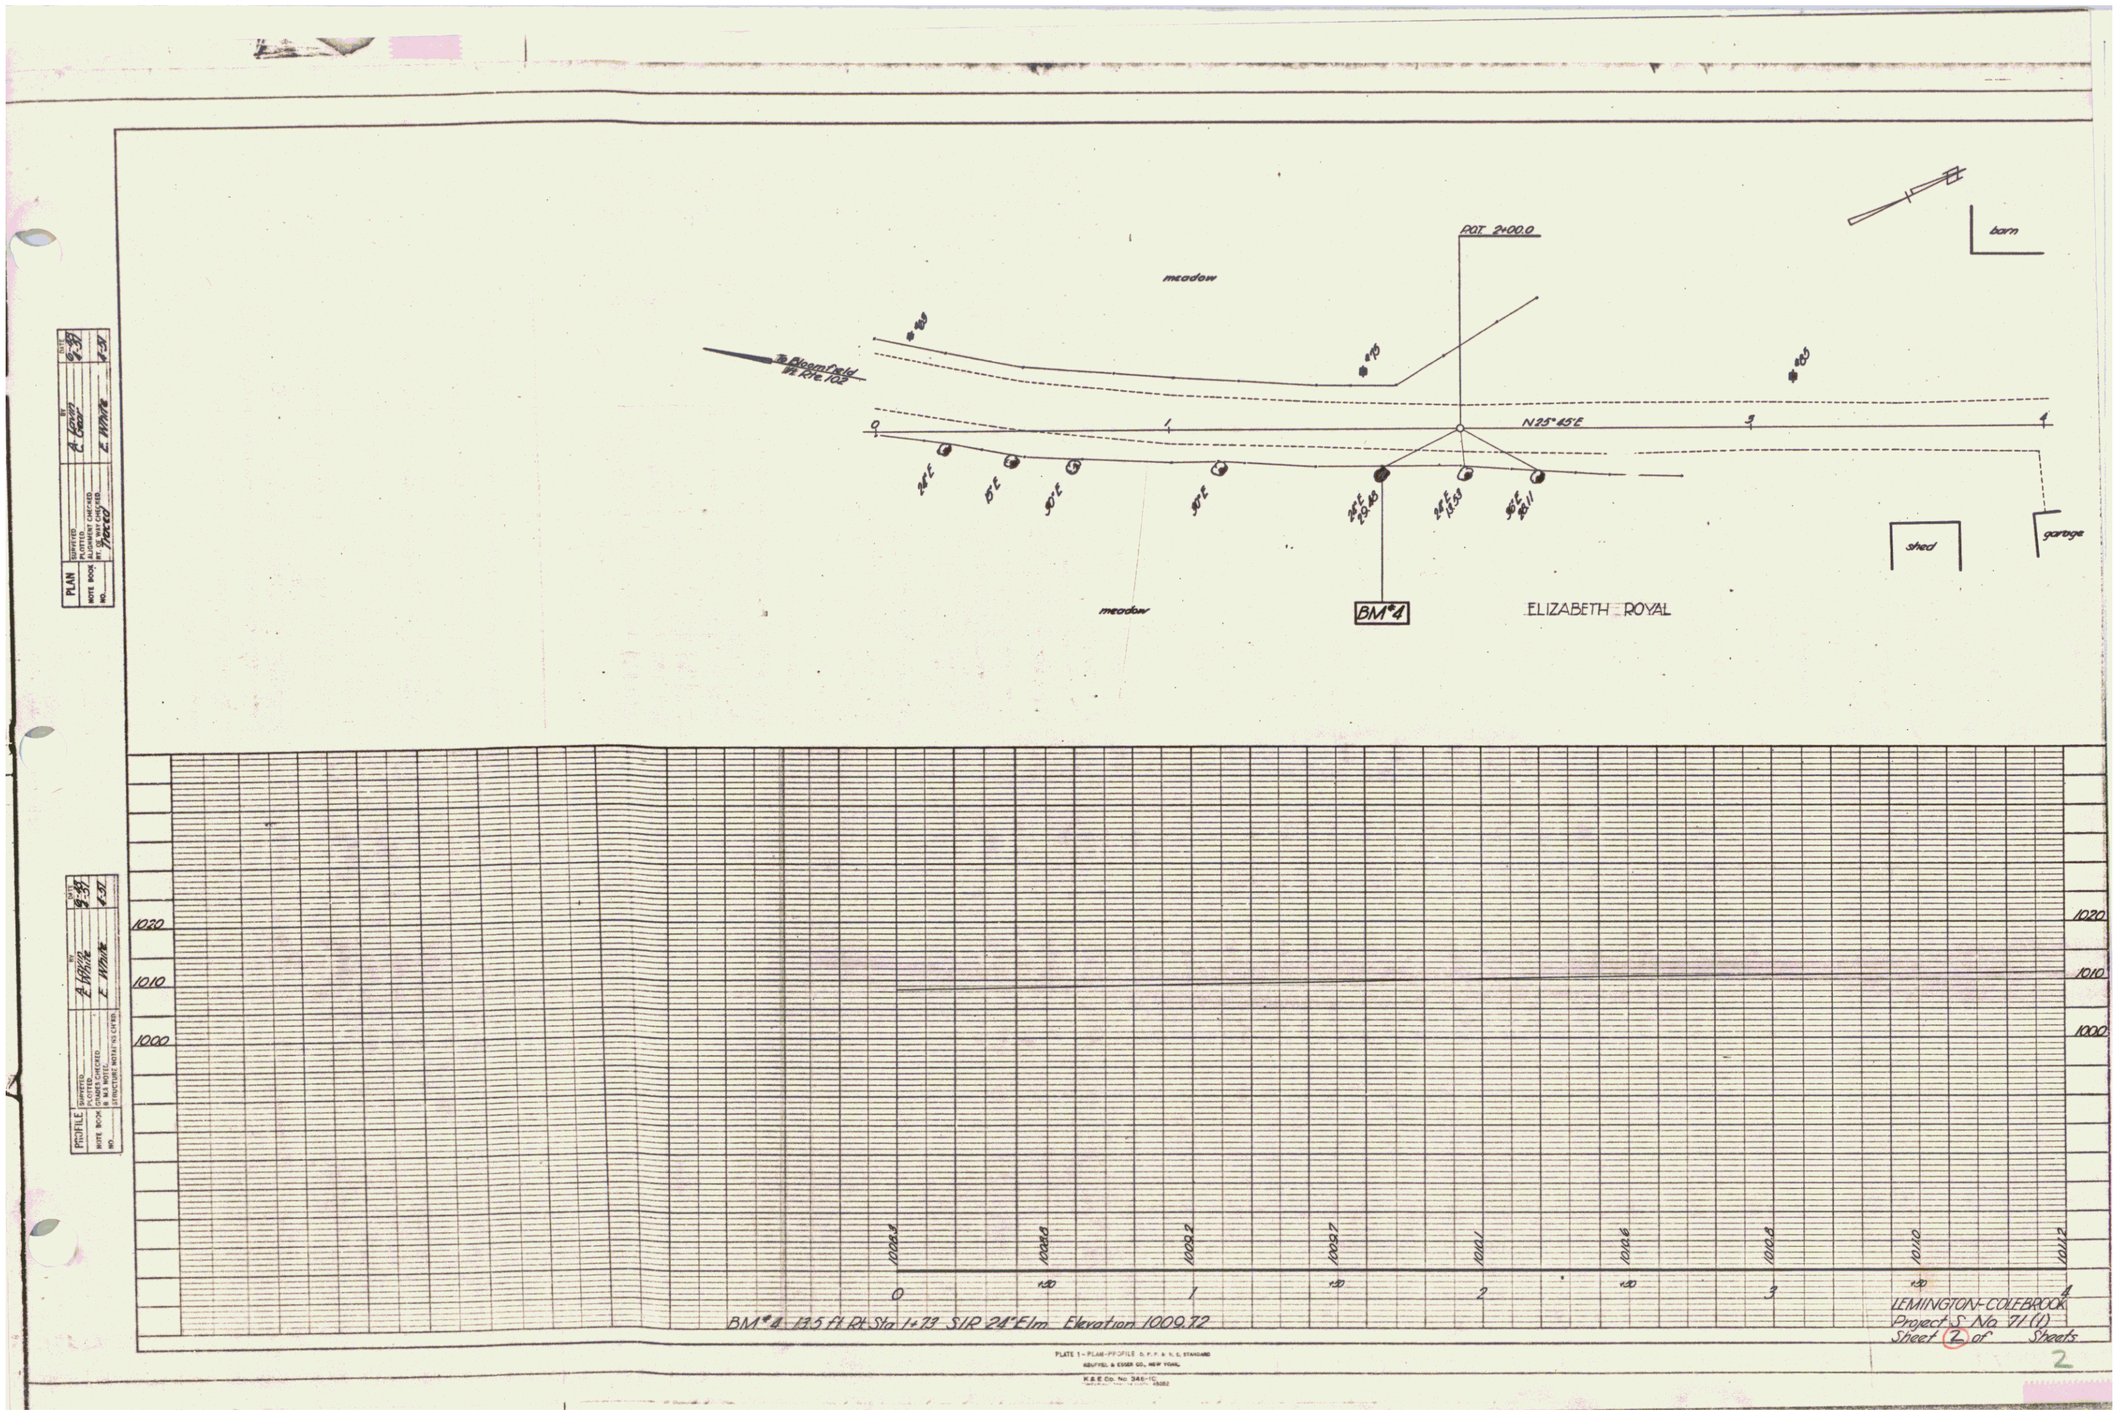

PLATE 1 – PLAN-PROFILE S. P. R. & N. E. STANDARD
REDFIELD & ESSER CO., NEW YORK.
K.&E. Co. No. 346-1C