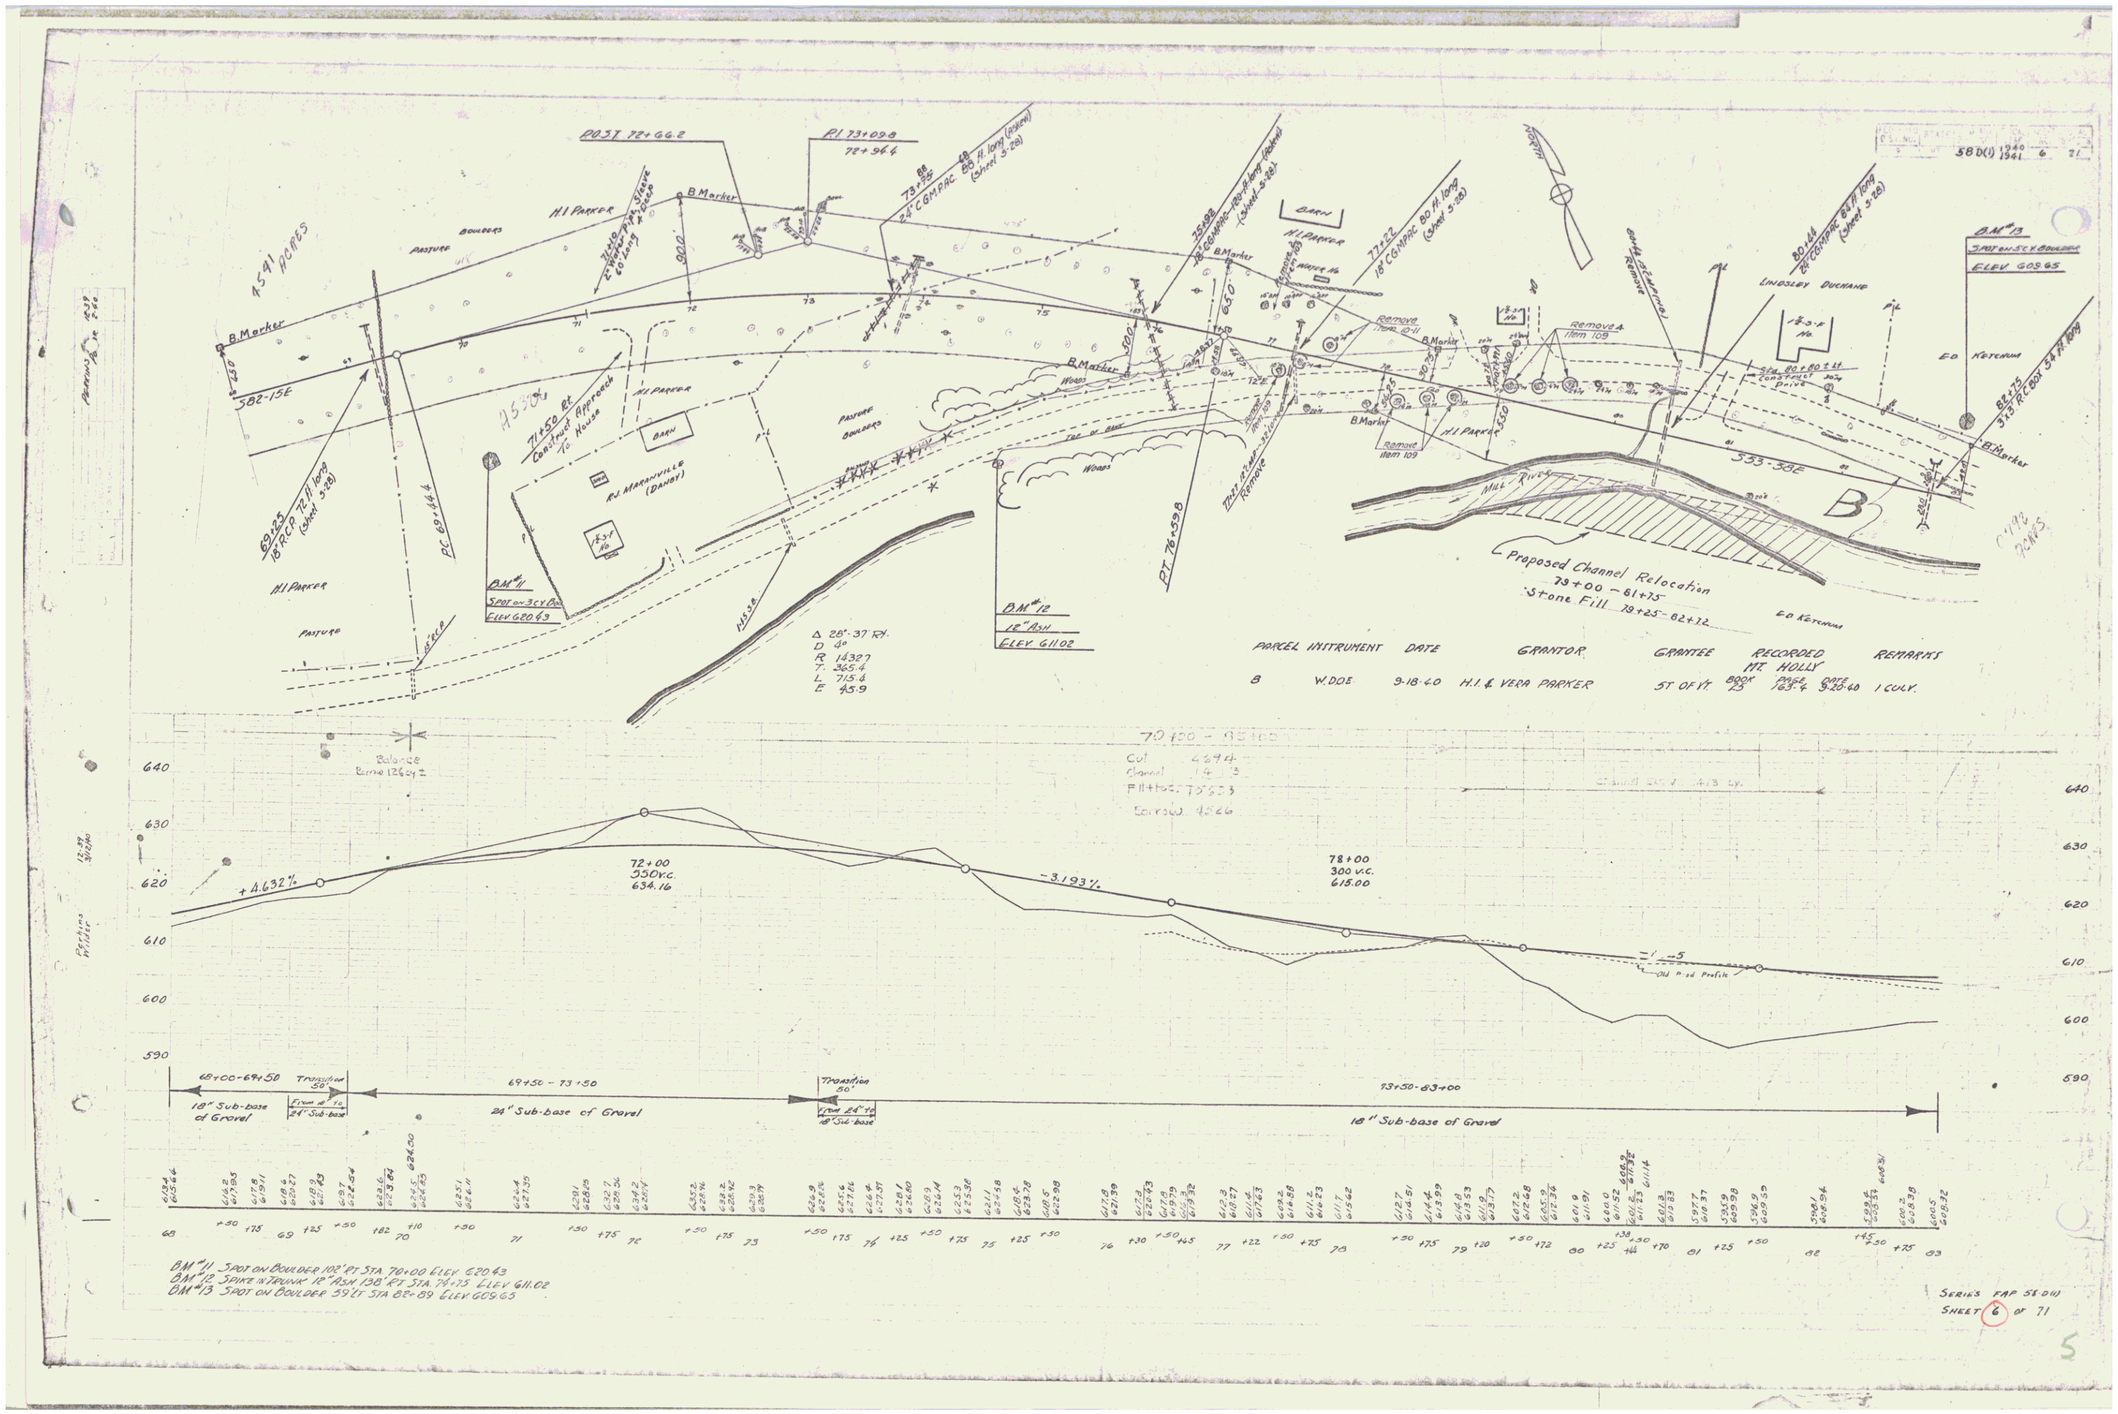

PARCEL	INSTRUMENT	DATE	GRANTOR	GRANTEE	RECORDED MT. HOLLY BOOK	PAGE	DATE	REMARKS
B	W.DOE	9-18-60	H.I. & VERA PARKER	ST OF VT.	73	163-4	9-26-60	1 CULV.