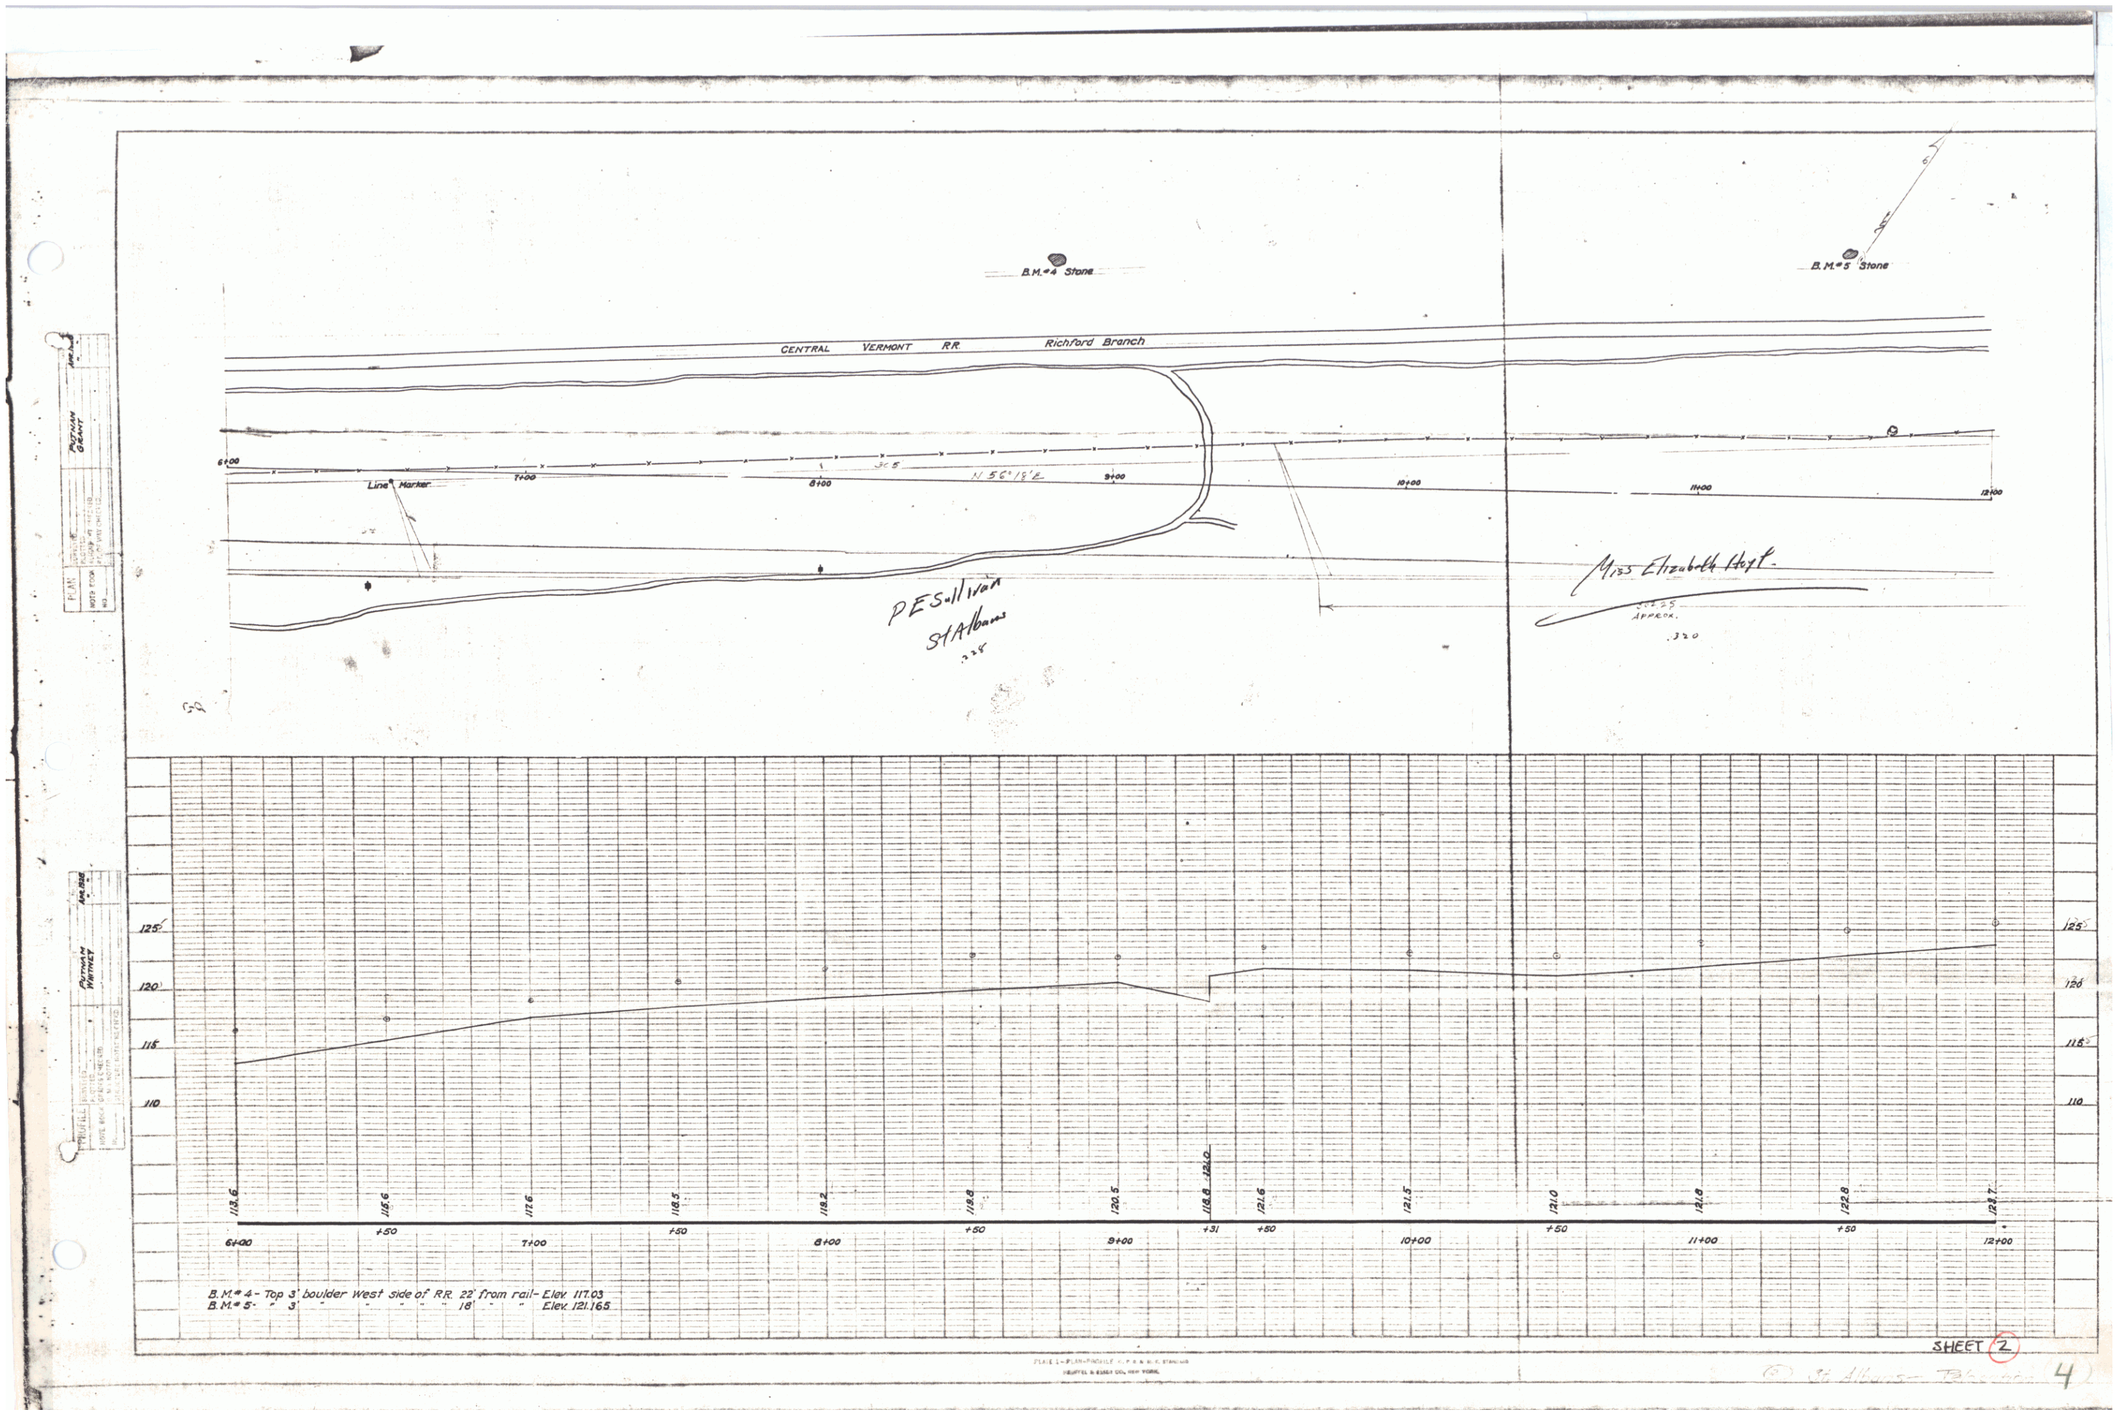
B.M.#4 Stone
B.M.#5 Stone
CENTRAL VERMONT R.R. Richford Branch
6+00
Line Marker
7+00
8+00
N 56°18' E
9+00
10+00
11+00
12+00
P.E. Sullivan
St Albans
Miss Elizabeth Hoyt
APPROX.
.320
125
120
115
110
118.6
118.6
117.6
118.5
118.2
118.8
120.5
118.8
121.0
121.6
121.5
121.0
121.8
122.8
122.7
+50
+50
+50
+31
+50
+50
+50
6+00
7+00
8+00
9+00
10+00
11+00
12+00
B.M.# 4- Top 3' boulder West side of RR. 22' from rail- Elev. 117.03
B.M.# 5- " 3' " " " " " 18' " " Elev. 121.165
SHEET 2
4