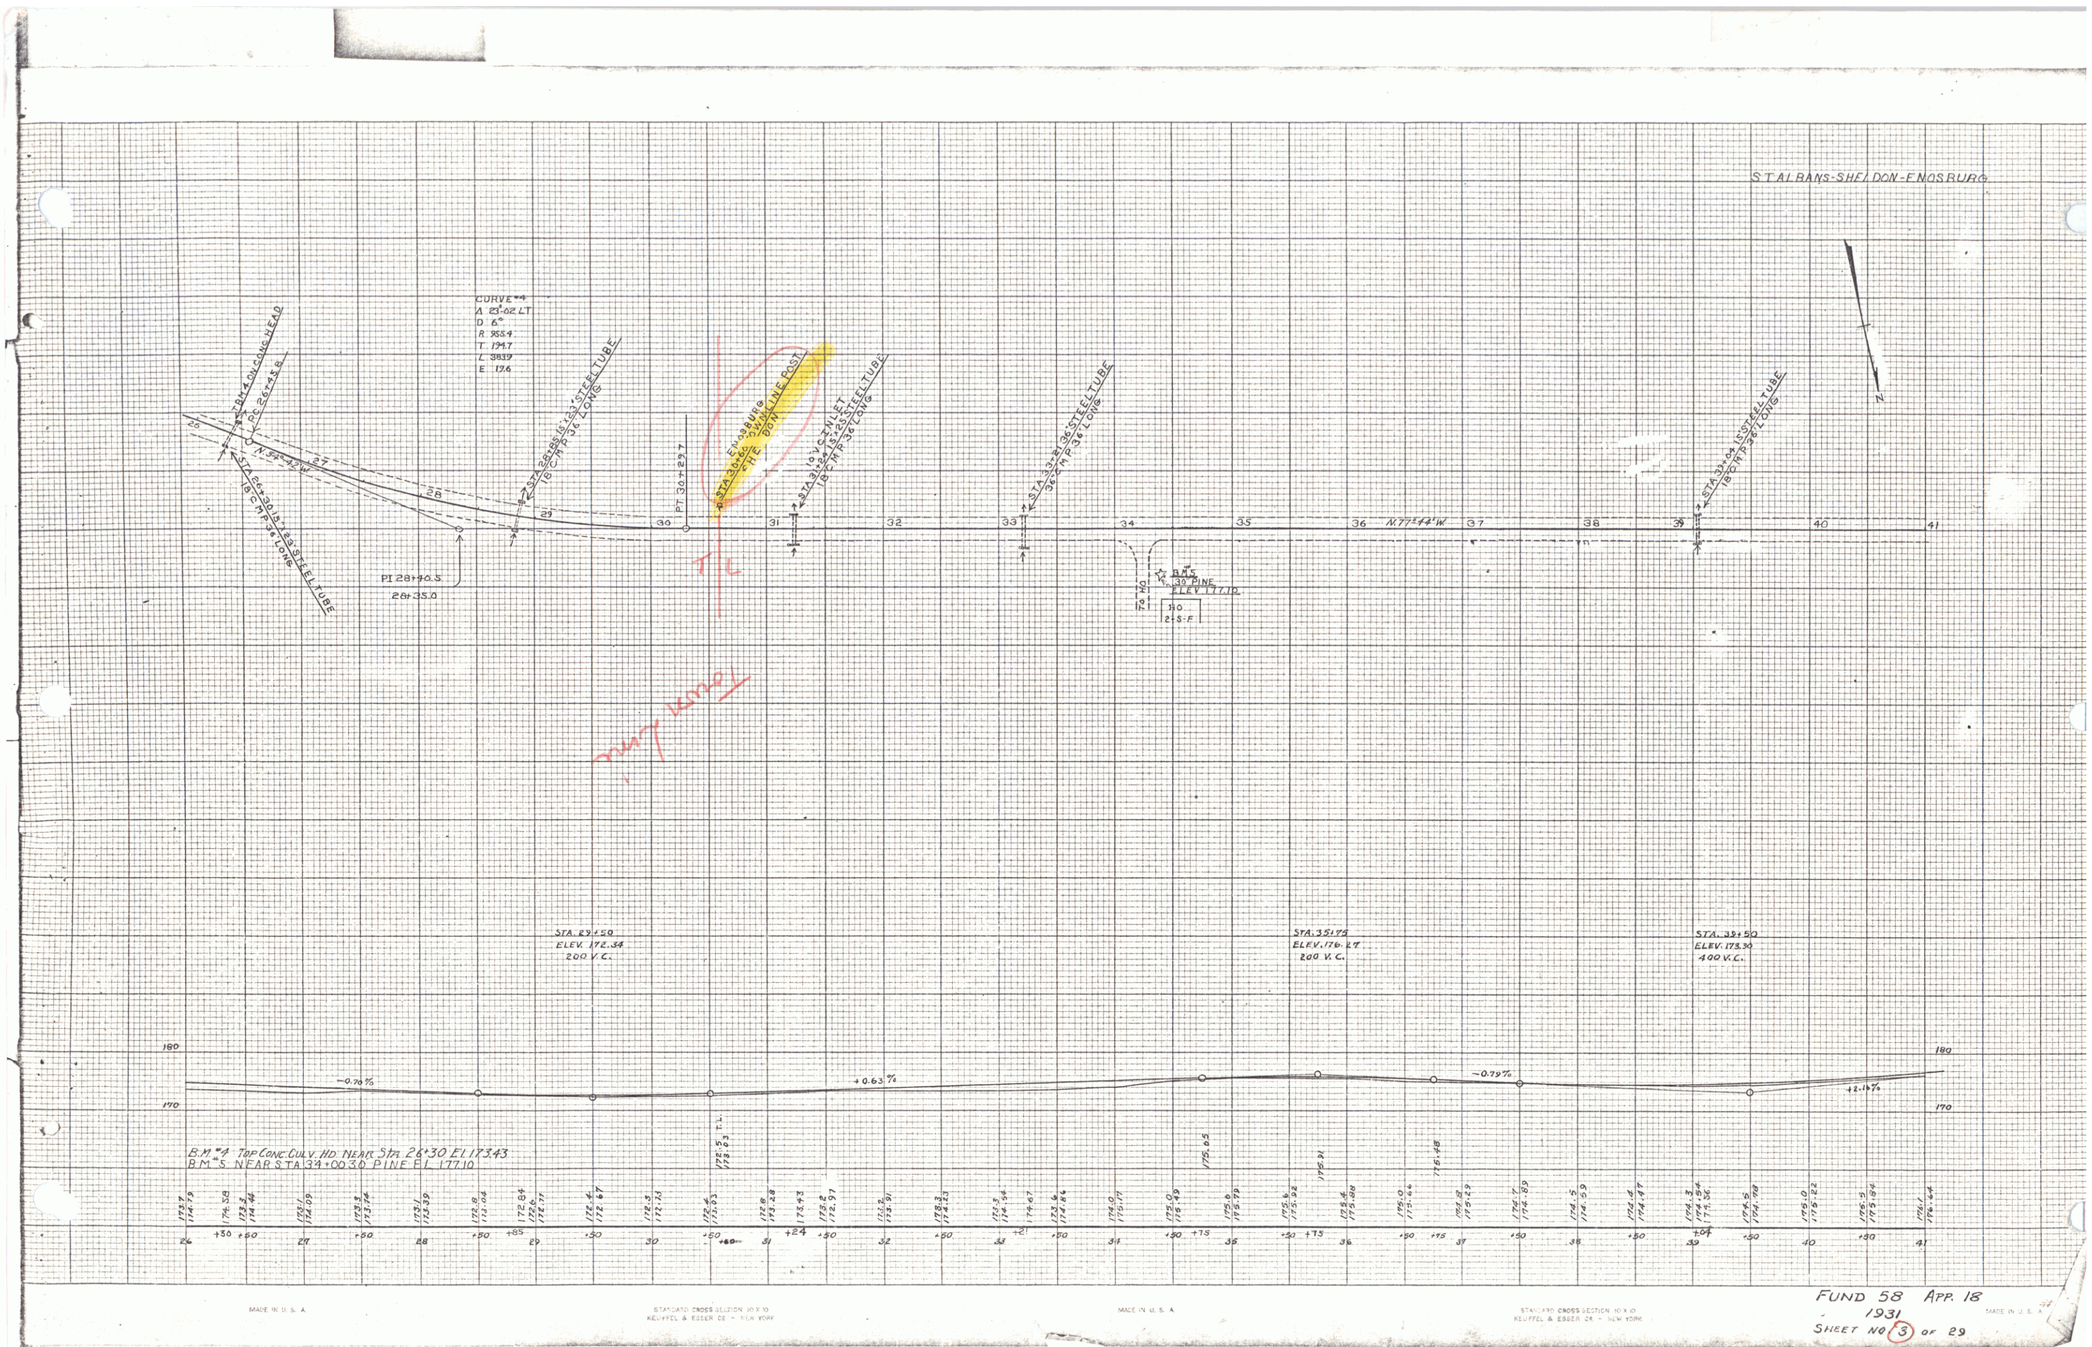

FUND 58 APP. 18
1931
SHEET NO. 3 OF 29

3