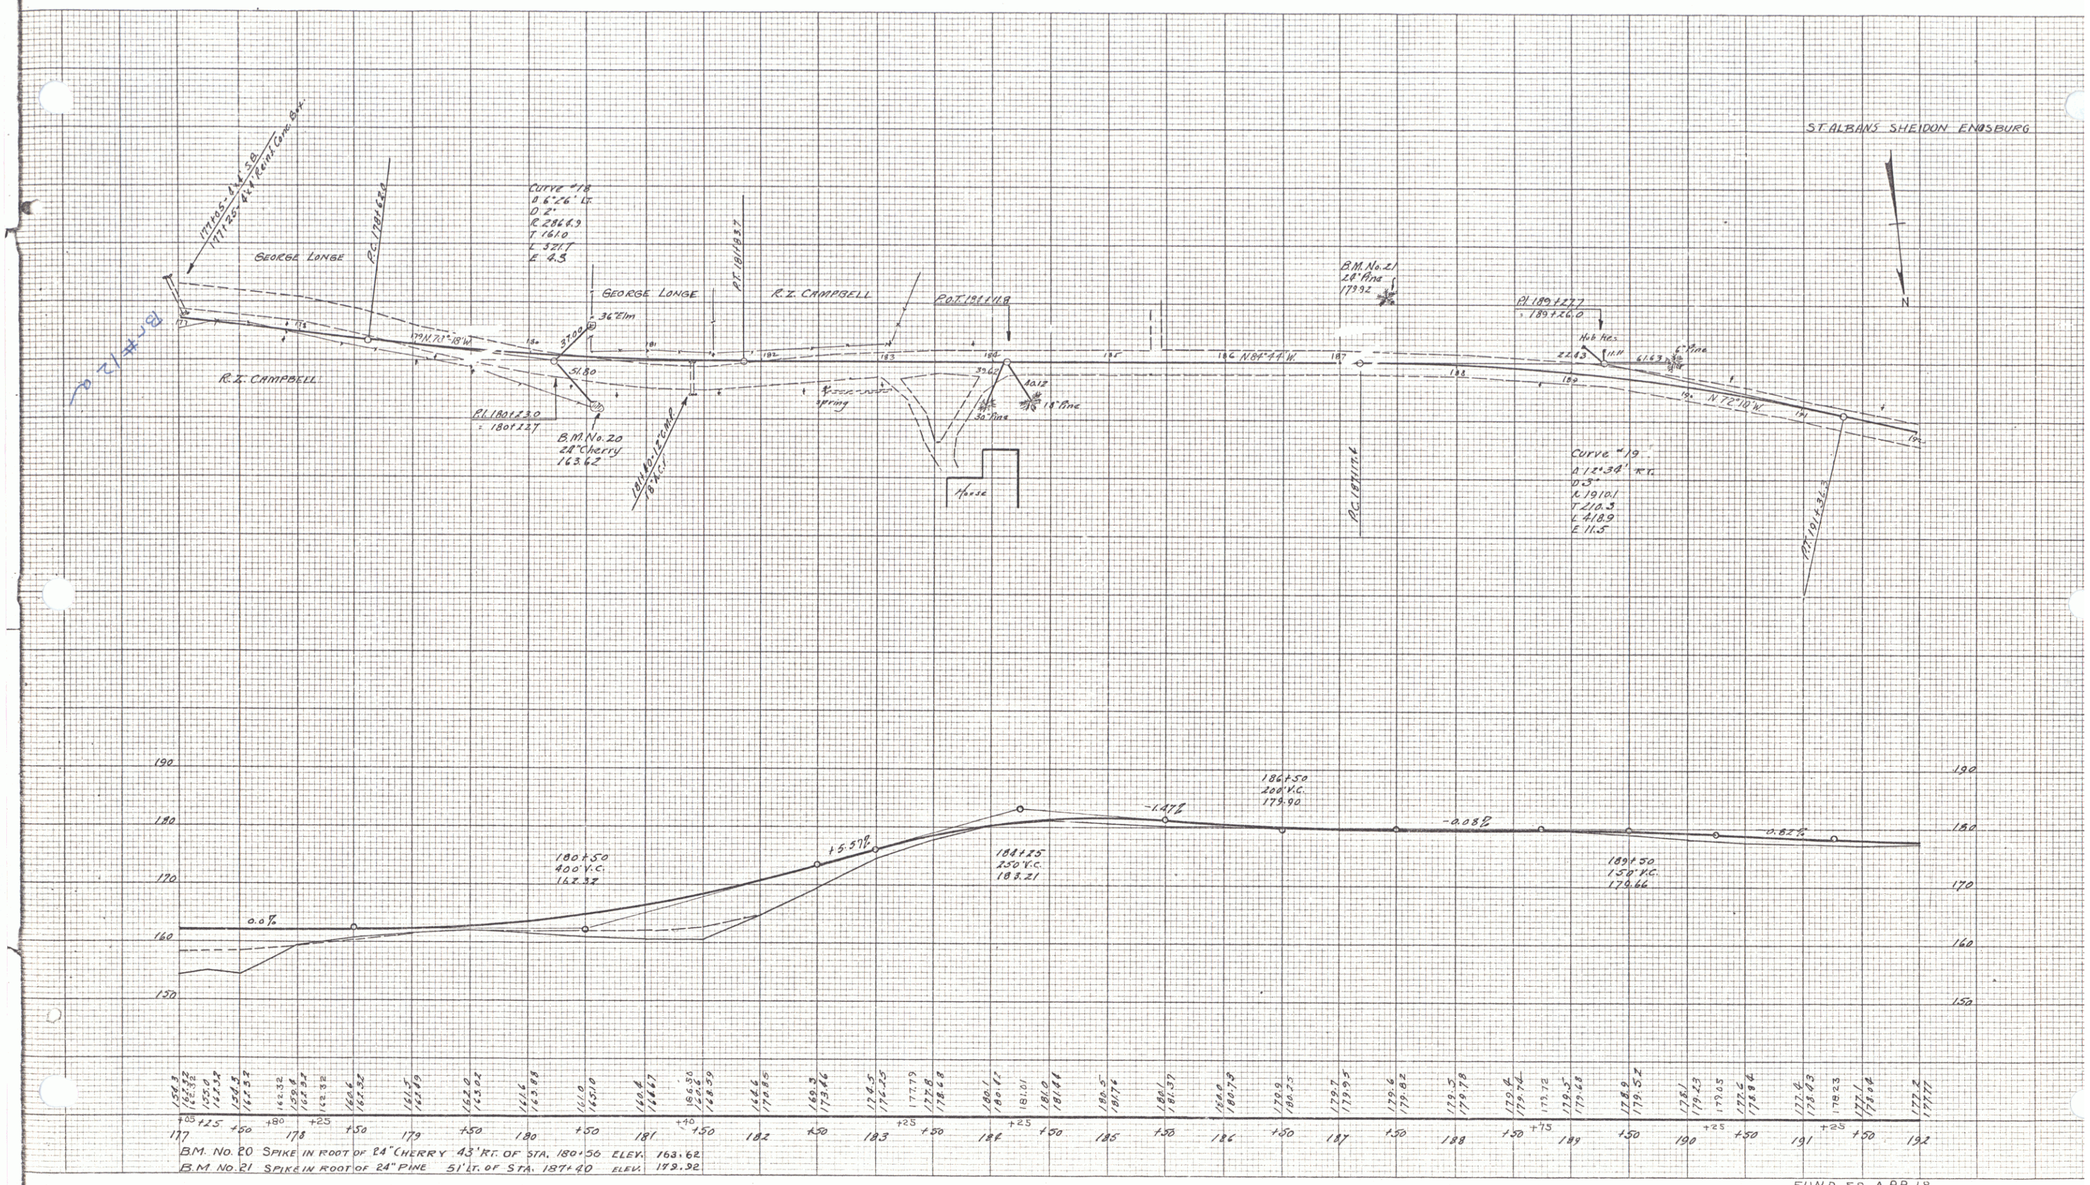
ST. ALBANS SHEDDON ENOSBURG
N
GEORGE LANGE
R. Z. CAMPBELL
GEORGE LANGE
R. Z. CAMPBELL
Curve #18
Δ 6°26' Lt.
D 2°
R 2864.9
T 161.0
L 321.7
E 4.5
P.C. 180+28.0
= 180+22.7
B.M. No. 20
24" Cherry
163.62
P.T. 181+93.7
P.T. 181+11.8
spring
Horse
B.M. No. 21
24" Pine
179.92
P.C. 187+17.6
P.I. 189+27.7
= 189+26.0
Curve #19
Δ 12°30' Rt.
D 3°
R 1910.1
T 210.3
L 418.9
E 11.5
P.T. 191+36.2
N 84°44' W
N 72°10' W
0.0%
+5.57%
-1.47%
-0.08%
0.82%
180+50
400' V.C.
162.32
180+75
250' V.C.
162.21
186+50
200' V.C.
179.90
189+50
150' V.C.
179.66
B.M. No. 20 SPIKE IN ROOT OF 24" CHERRY 43' RT. OF STA. 180+50 ELEV. 163.62
B.M. No. 21 SPIKE IN ROOT OF 24" PINE 51' LT. OF STA. 187+40 ELEV. 179.92
FUND 58 APP. 18
1931
SHEET NO. 13 OF 29
#13

13