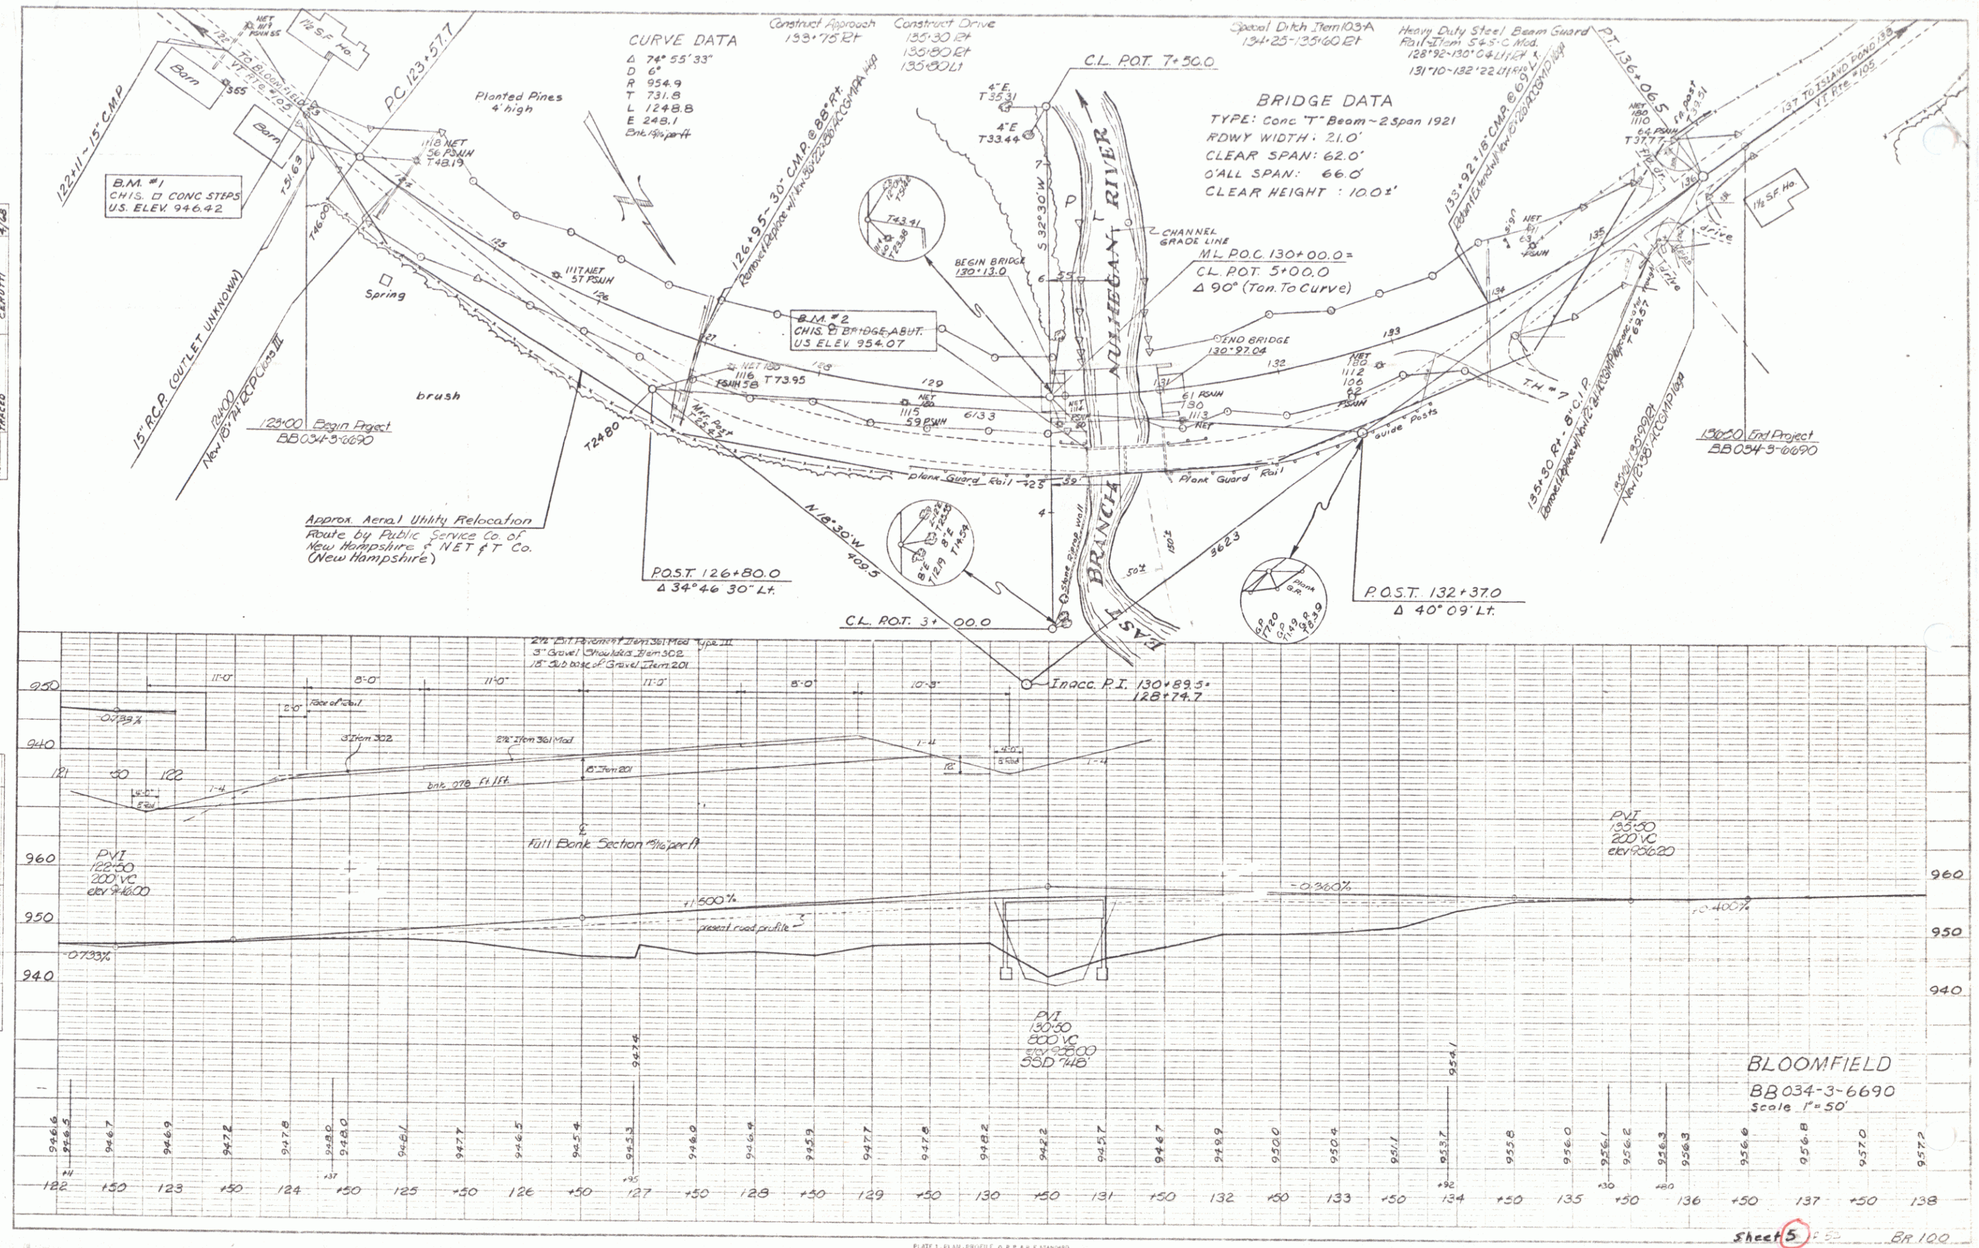

PLATE 1 - PLAN - PROFILE O.P.P. & R.E. STANDARD
KEUFFEL & ESSER CO., NEW YORK

3