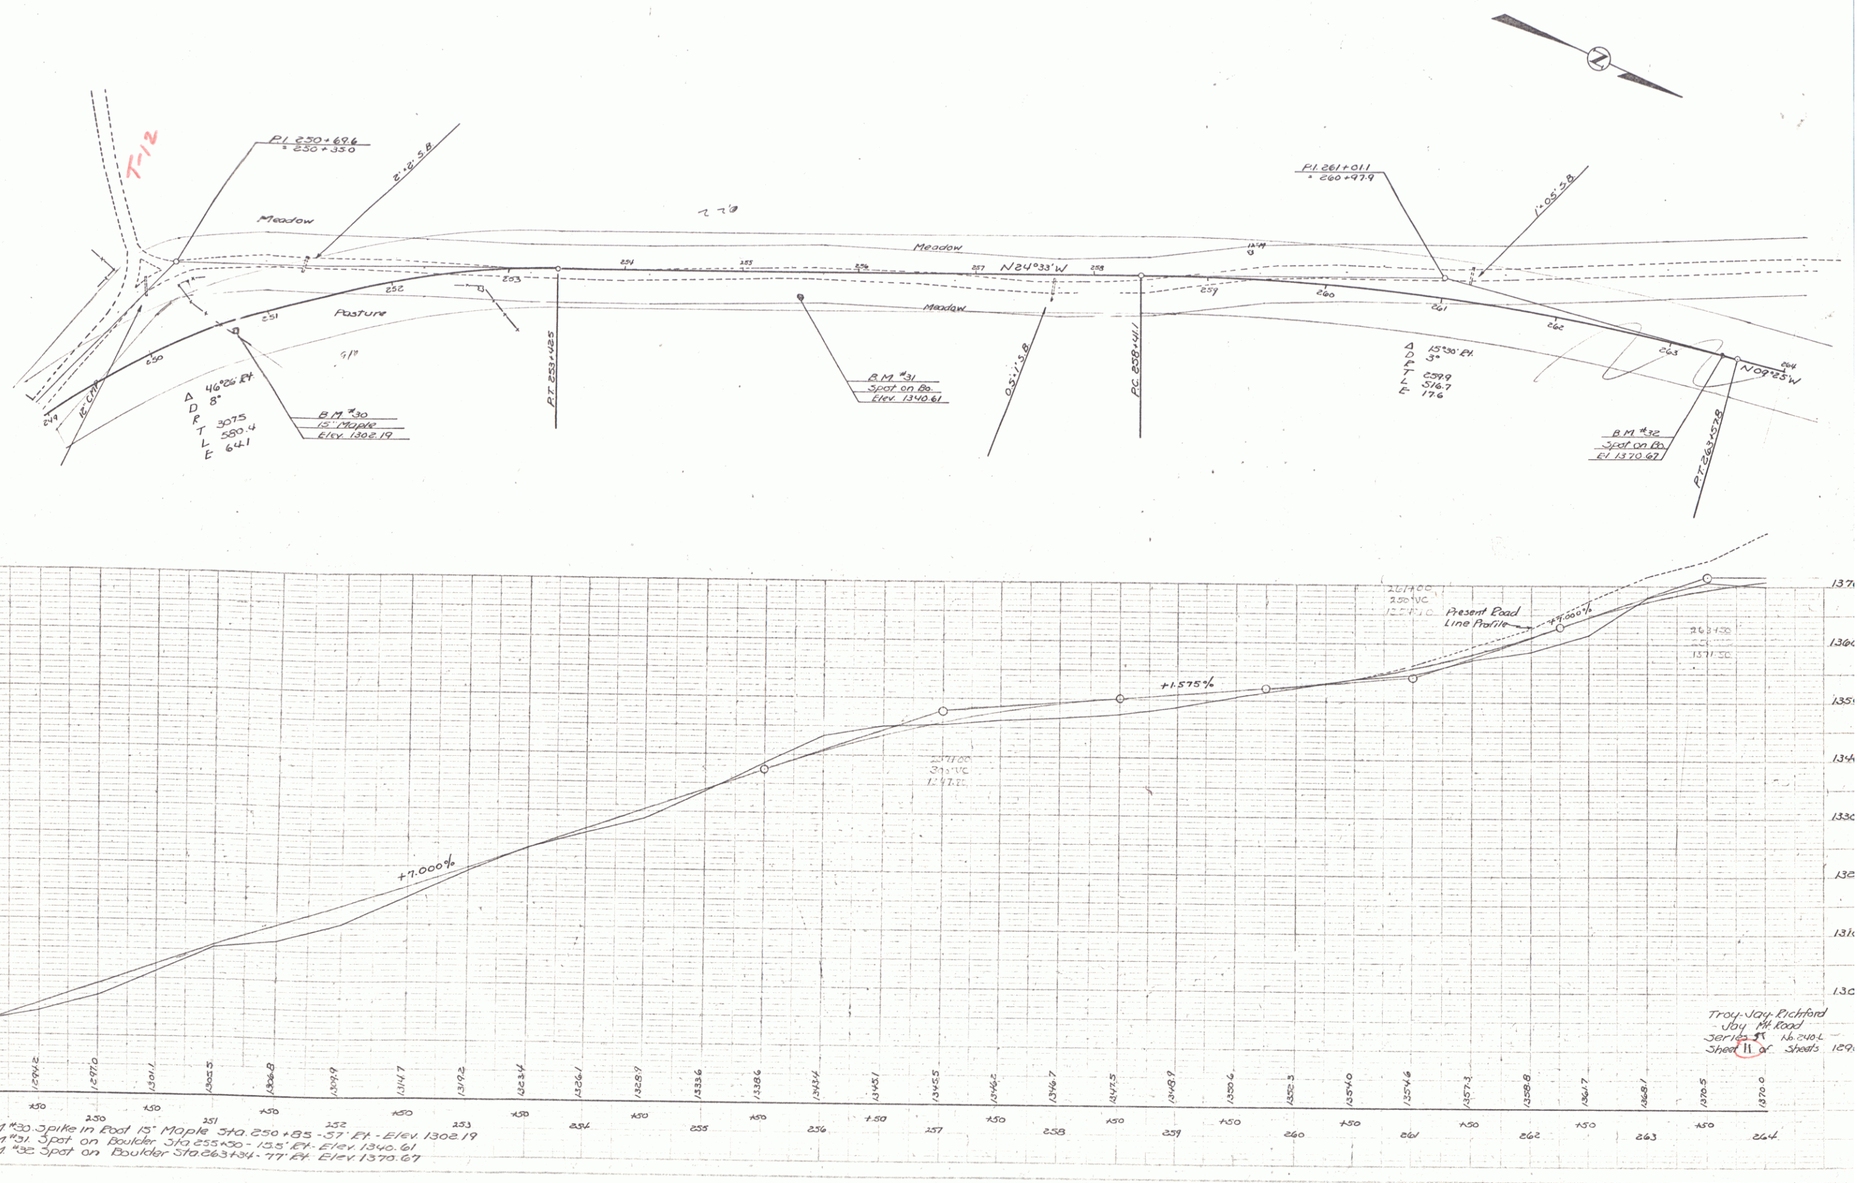
T-12
P.I. 250+69.6
= 250+33.0
R=12°-5.8'
Meadow
Pasture
Meadow
N24°33'W
Meadow
P.I. 261+01.1
= 260+47.9
1°-05'-5.8'
Δ 46°26' Rt
D 8°
R
T 307.5
L 580.4
E 64.1
B.M. #30
15" Maple
Elev. 1302.19
P.T. 253+42.5
B.M. #31
Spot on Bo.
Elev. 1340.61
0.57'-5.8'
P.C. 258+41.1
Δ 15°30' Rt
D 3°
R
T 259.9
L 514.7
E 17.6
N09°25'W
B.M. #32
Spot on Bo.
El. 1370.67
P.T. 266+56.78
+7.000%
+1.575%
Present Road
Line Profile
-4.000%
Troy-Jay-Richford
Jay Mt. Road
Series 55 No. 240-L
Sheet 11 of Sheets
BM #30 Spike in Rod 15" Maple Sta. 250+85-57' Rt - Elev. 1302.19
BM #31 Spot on Boulder Sta. 255+30-135' Rt - Elev. 1340.61
BM #32 Spot on Boulder Sta. 263+34-77' Rt Elev. 1370.67

11 11