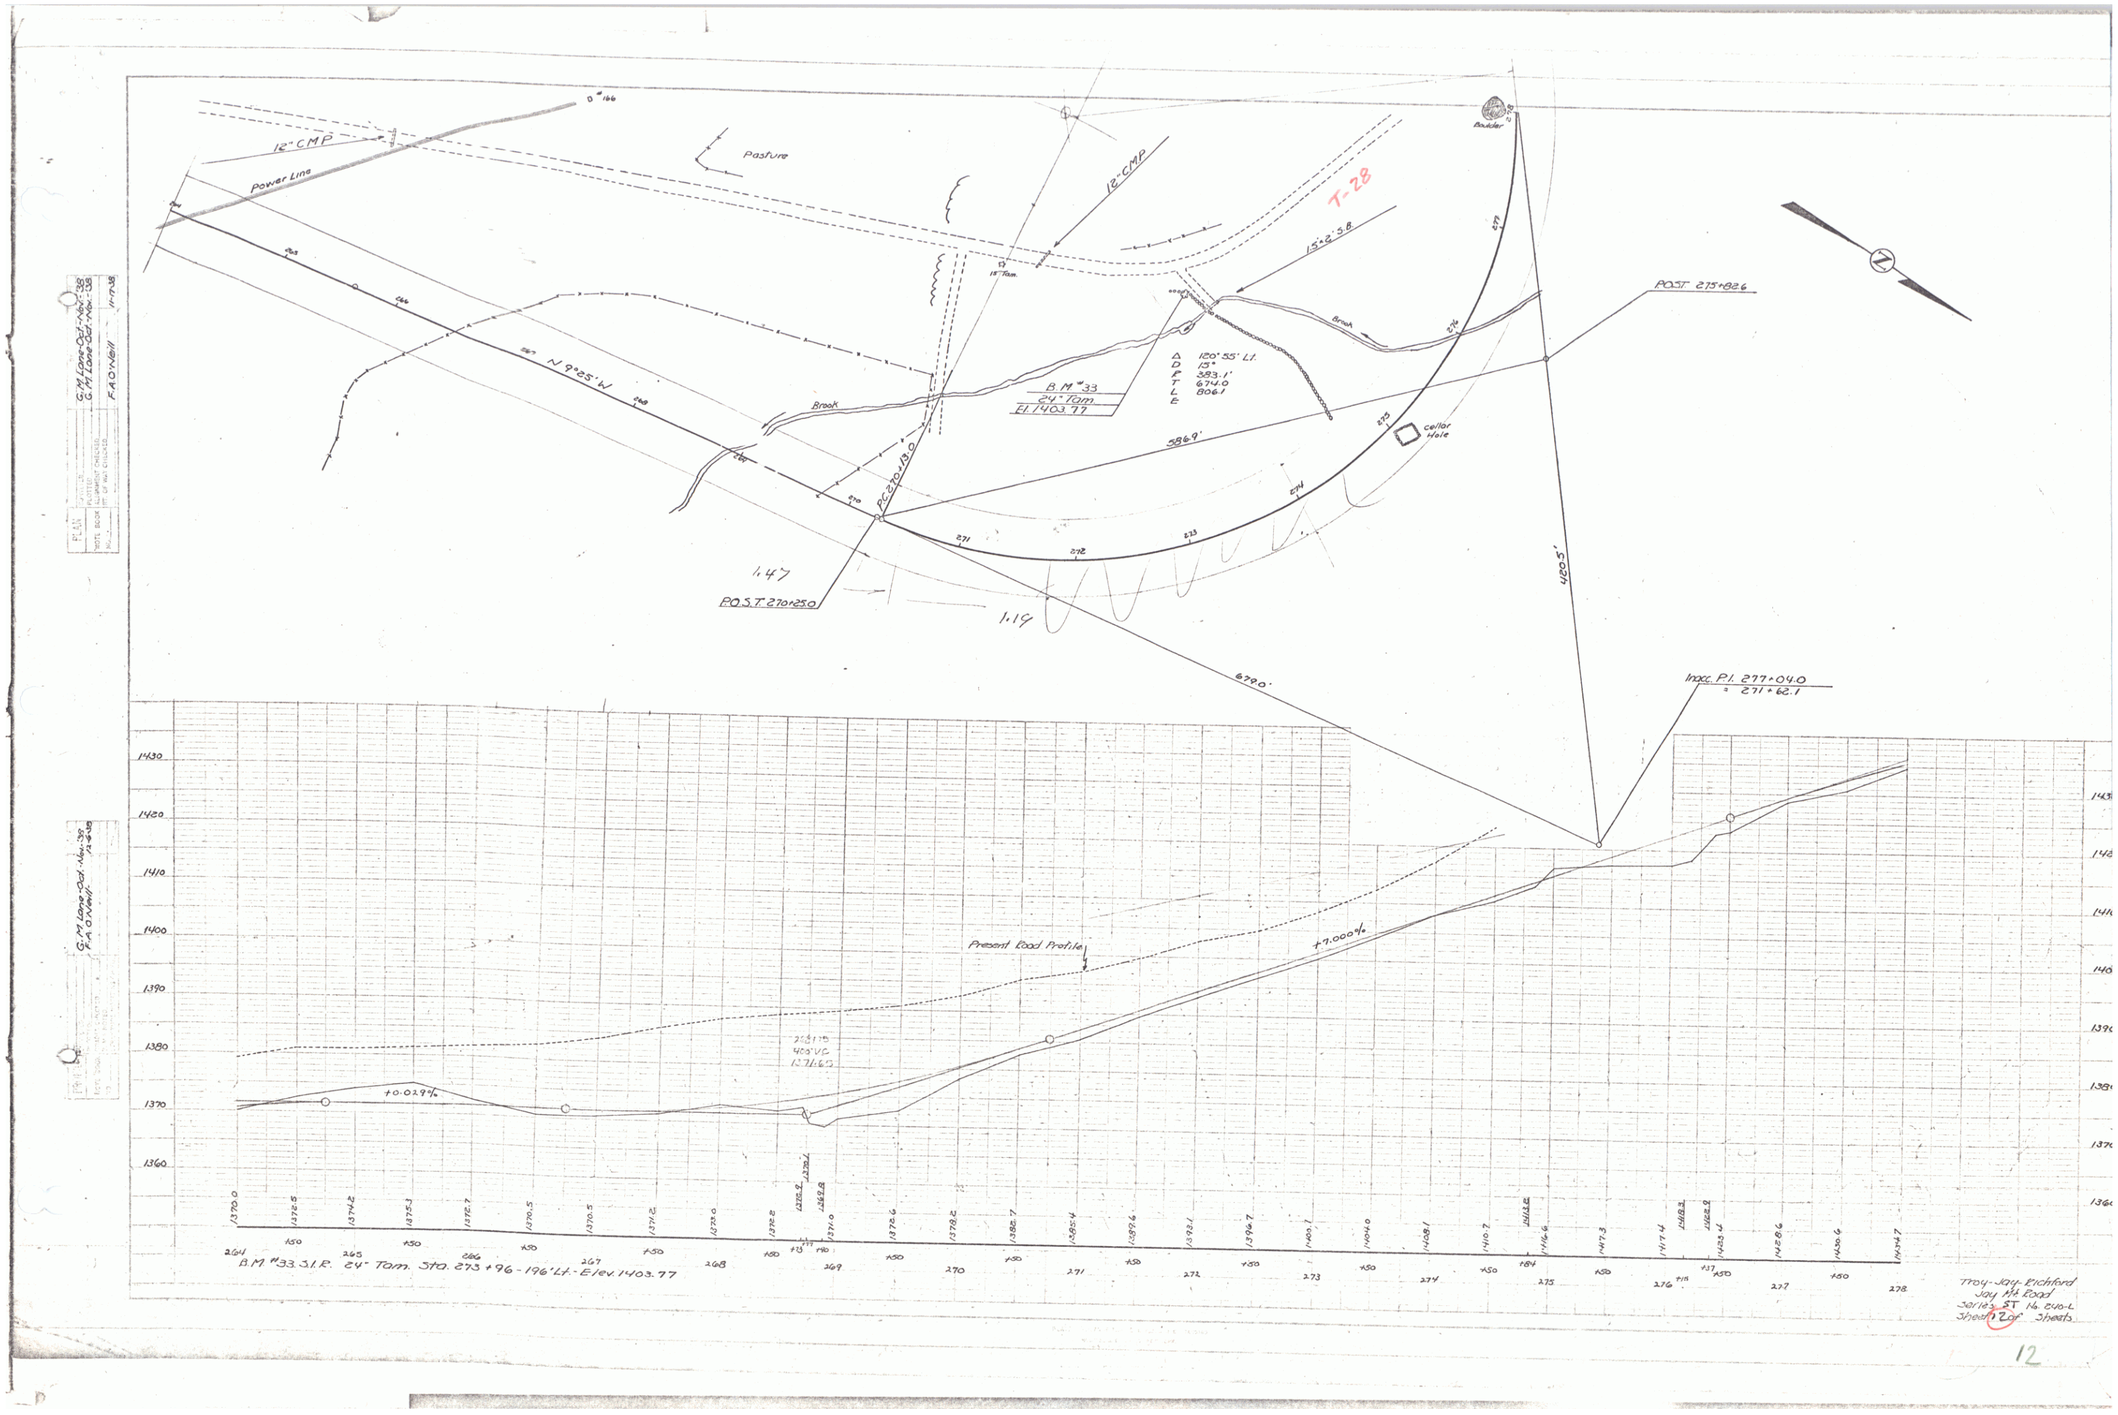
12" CMP
Power Line
Pasture
12" CMP
T-28
15"±2.38
Boulder
18" Tom.
Brook
Brook
N 9°25' W
B.M. #33
24" Tom
El 1403.77
Δ 120°55' Lt.
D 13°
R 383.1'
T 674.0
L 806.1
E
cellar hole
5869'
6720'
420.5'
POST 275+82.6
PC 270+19.0
POST 270+25.0
1.47
1.19
Incc. P.I. 277+04.0
= 271+62.1
Present Road Profile
+7.000%
+0.029%
268+19
400' VC
1372.63
B.M. #33 S.I.R. 24" Tom. Sta. 273+96-196' Lt.-Elev. 1403.77
Troy-Jay Richford
Jay Mt Road
Series ST 14 Eno-L
Sheet 12 of Sheets
12