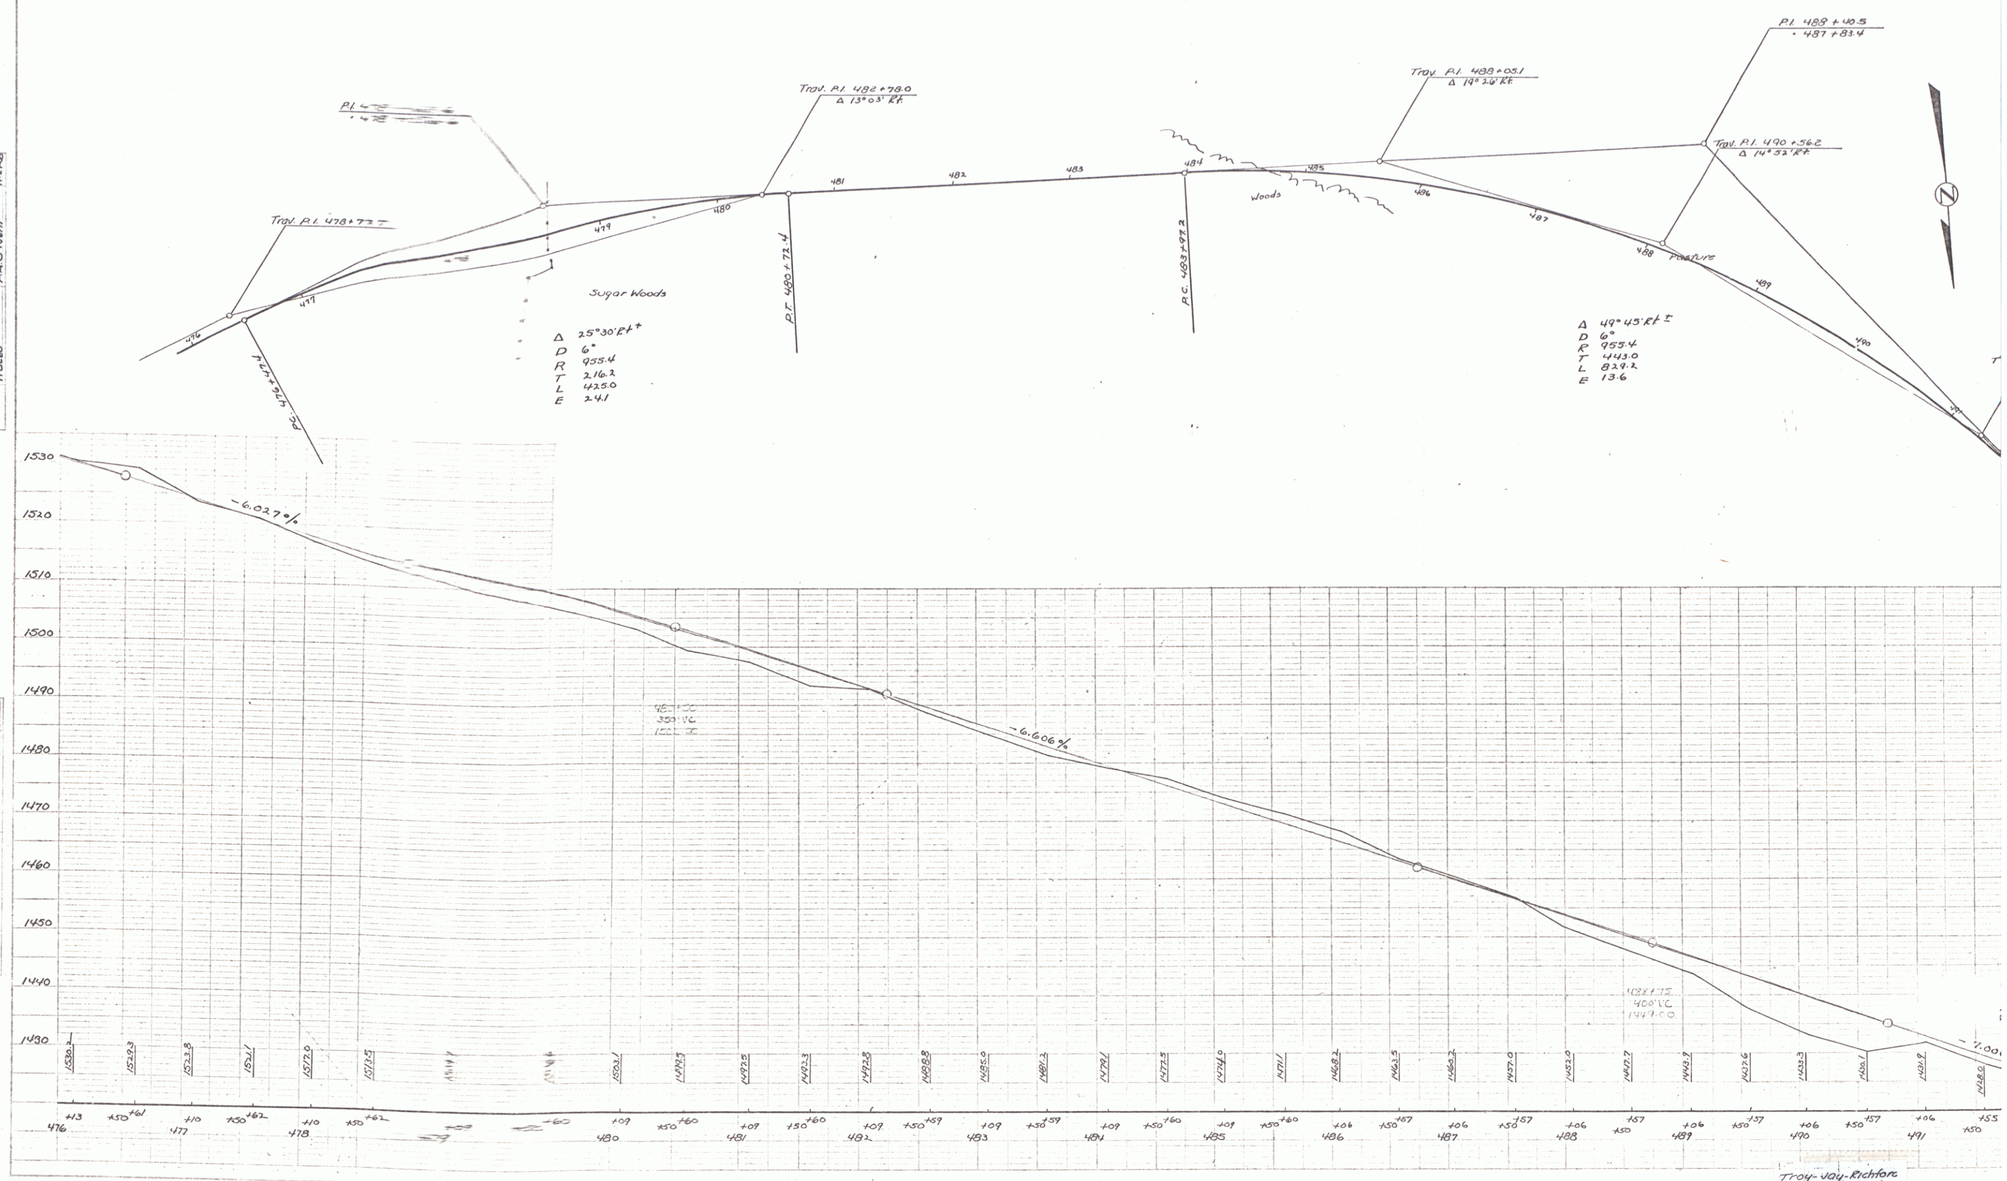

G.M. Lopez - Jul. - Nov. '38
F.A.O'Neill 12-27-38

PLAN		G.M. Lopez - Jul. - Nov. '38	
NOTE BOOK		G.M. Lopez - Dec. - Mar. '39	
		F.A.O'Neill	11-1-38
Traced			

Troy-Jay-Richton
Jay Mt. Road
Section ST No. 8101-L
Sheet 26 of Sheets