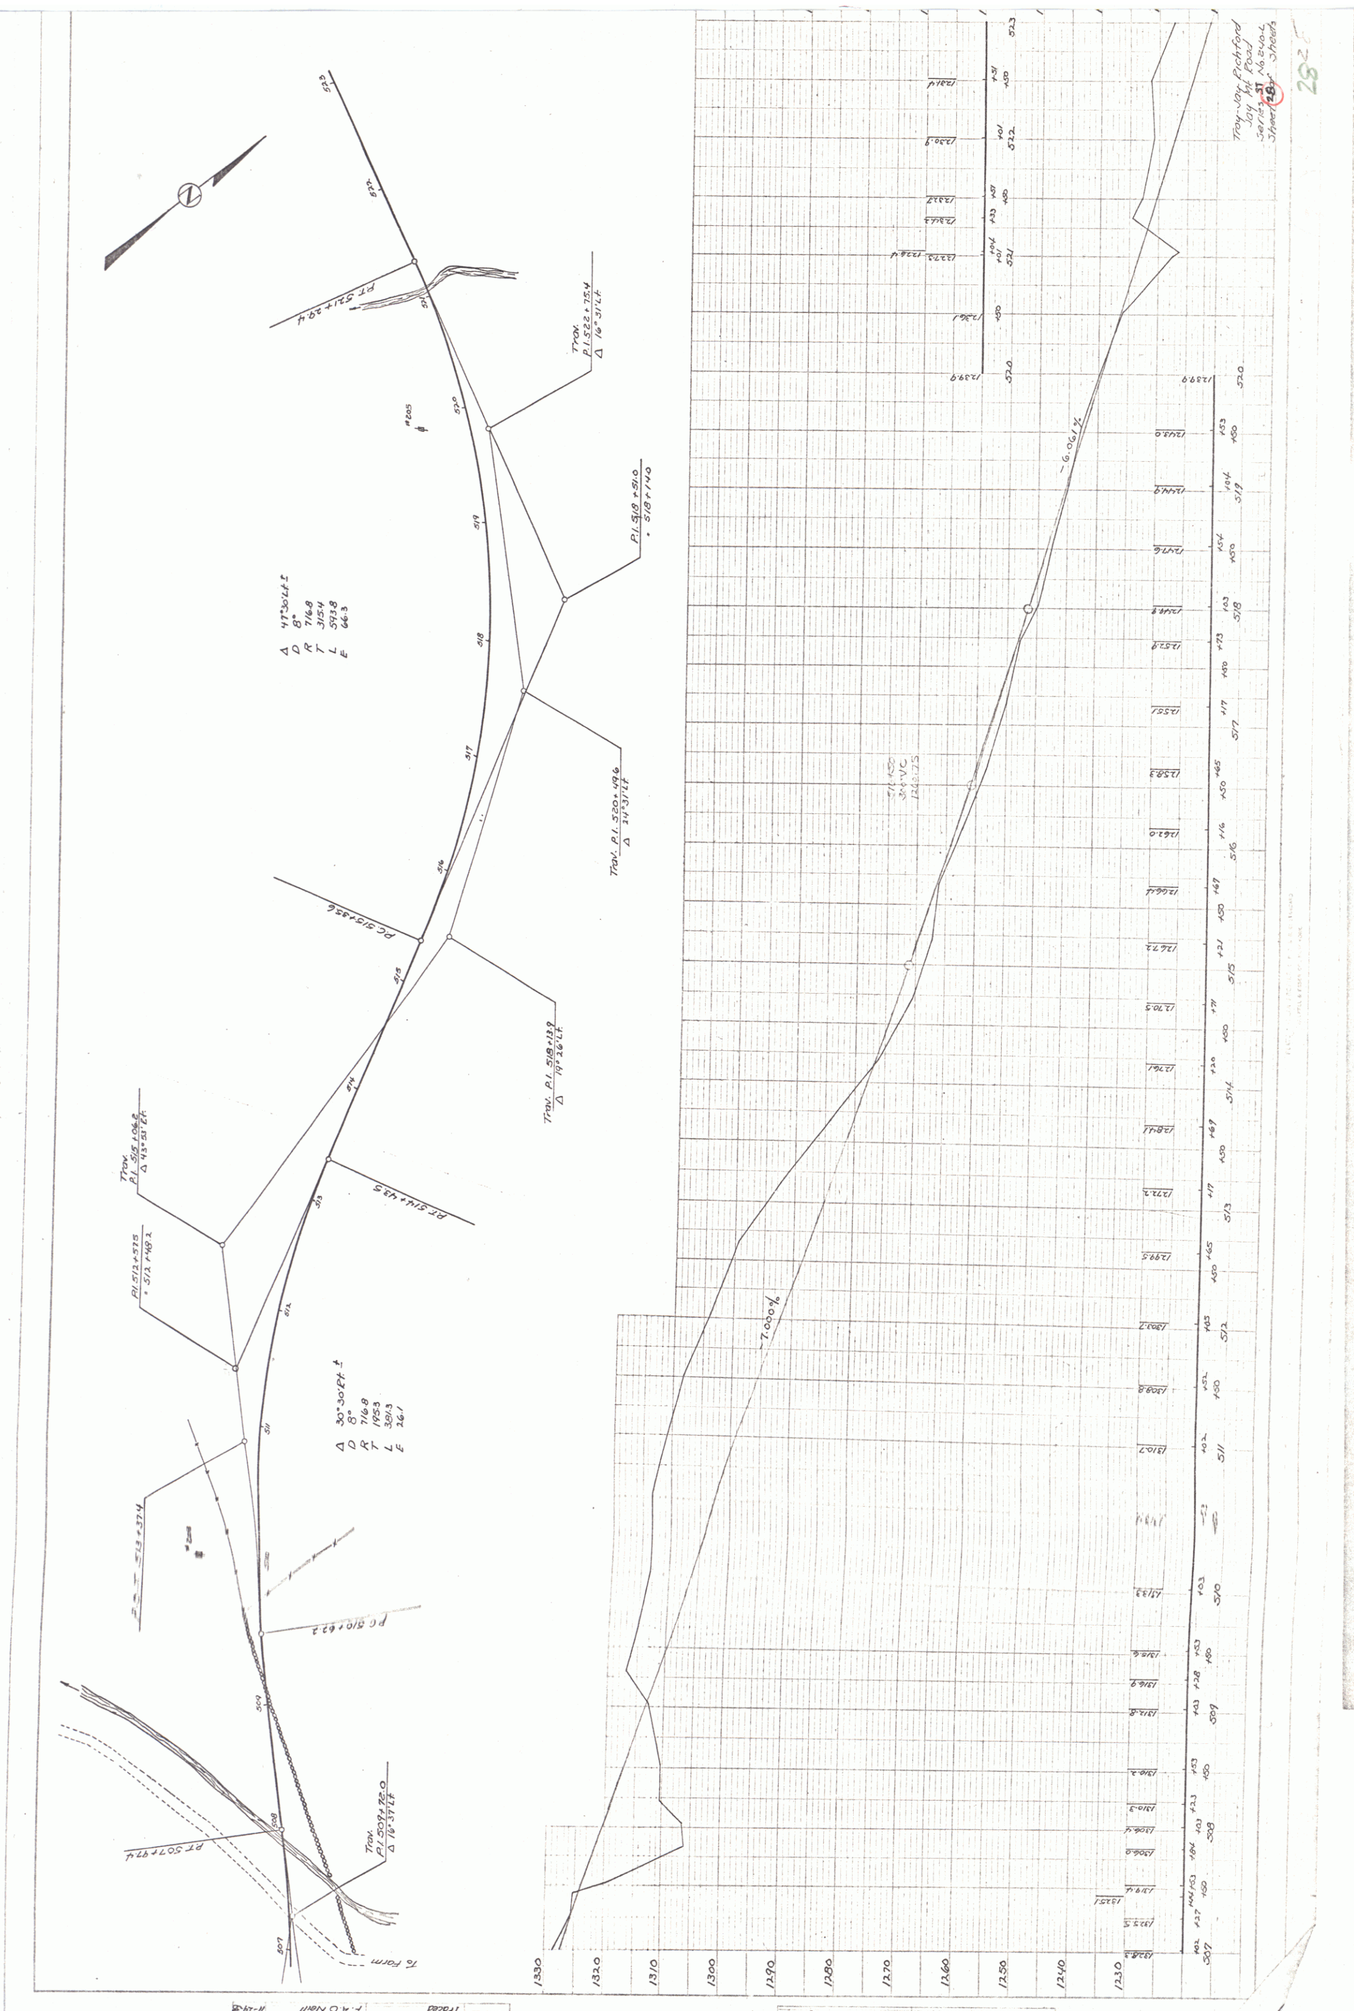
Troy-Hay Pickford
Hay Mt Road
Series 1 No. 6-6-1
Sheet 18 of Sheets
28
PLAN
PROFILE
G. M. Lane Oct-Nov-38
F. A. O'Neill
Traced
F. A. O'Neill
11-29-38