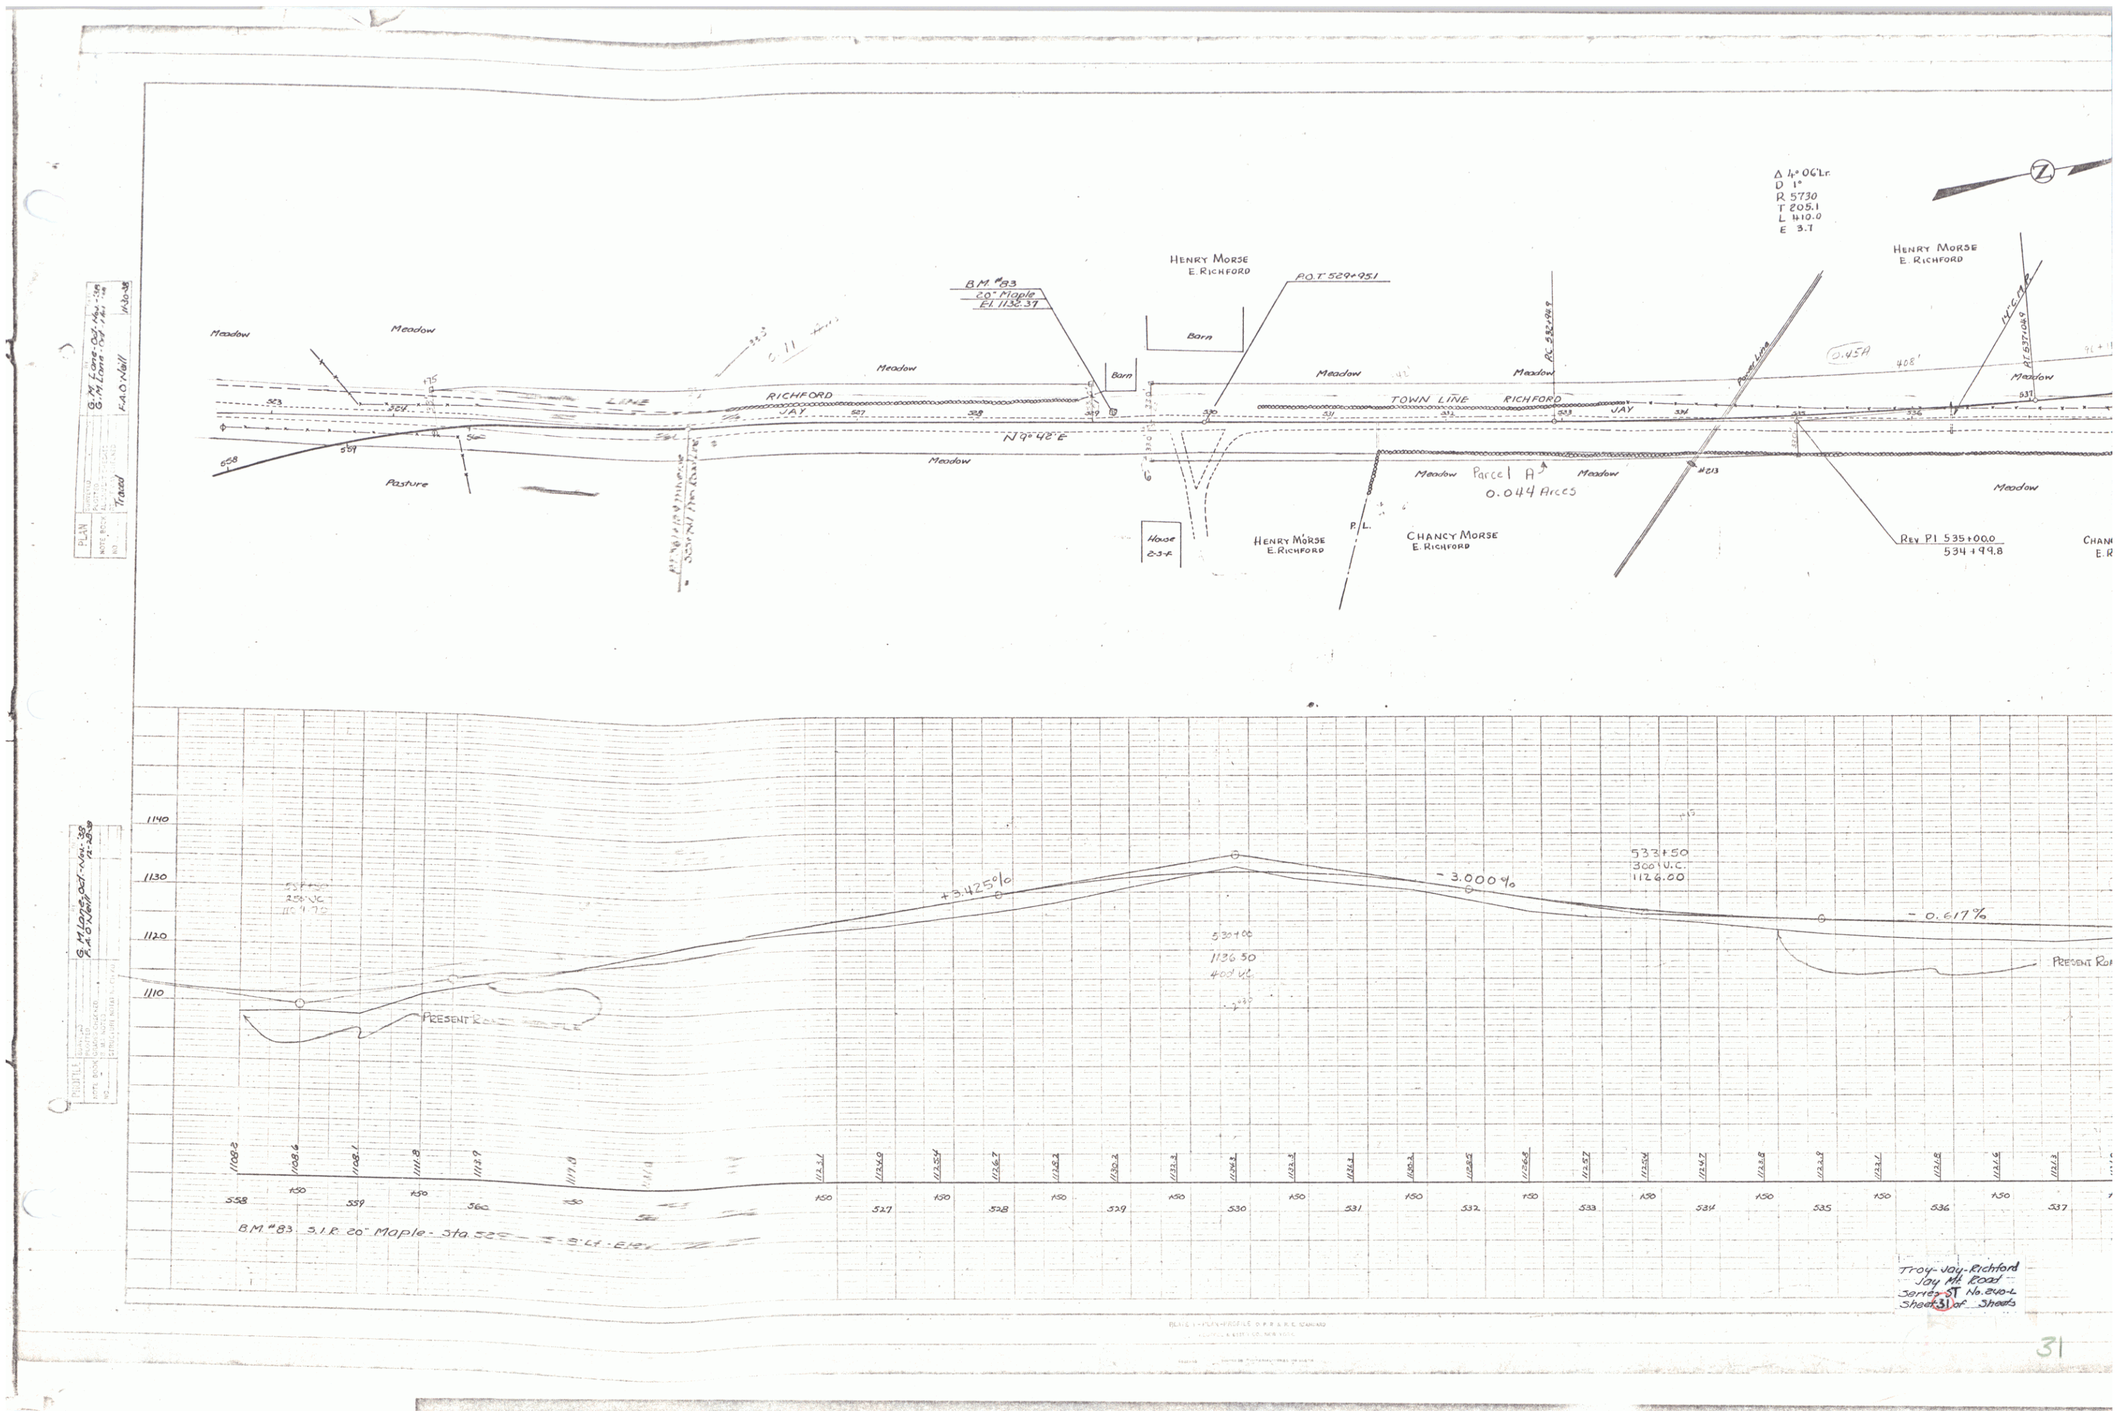
Δ 4° 06' Lt.
D 1°
R 5730
T 205.1
L 410.0
E 3.7
Meadow
Meadow
Meadow
Meadow
Meadow
Meadow
Meadow
Meadow
Meadow
Pasture
RICHFORD
JAY
TOWN LINE
RICHFORD
JAY
N 9° 42' E
B.M. #83
20" Maple
El. 1132.37
Barn
Barn
House
Henry Morse
E. Richford
Henry Morse
E. Richford
Henry Morse
E. Richford
Chancy Morse
E. Richford
P.O.T. 529+95.1
P.C. 532+89.8
P.T. 537+04.9
Power Line
Parcel A
0.044 Acres
0.45A
Rev. PI 535+00.0
534+99.8
1140
1130
1120
1110
+3.425%
-3.000%
-0.617%
533+50
300' V.C.
1126.00
533+00
1136.50
400' V.C.
Present Road
B.M. #83 3.1 R. 20" Maple - Sta. 525
558
559
560
527
528
529
530
531
532
533
534
535
536
537
Troy-Jay-Richford
Jay Mt. Road
Series ST No. 240-L
Sheet 31 of Sheets
31