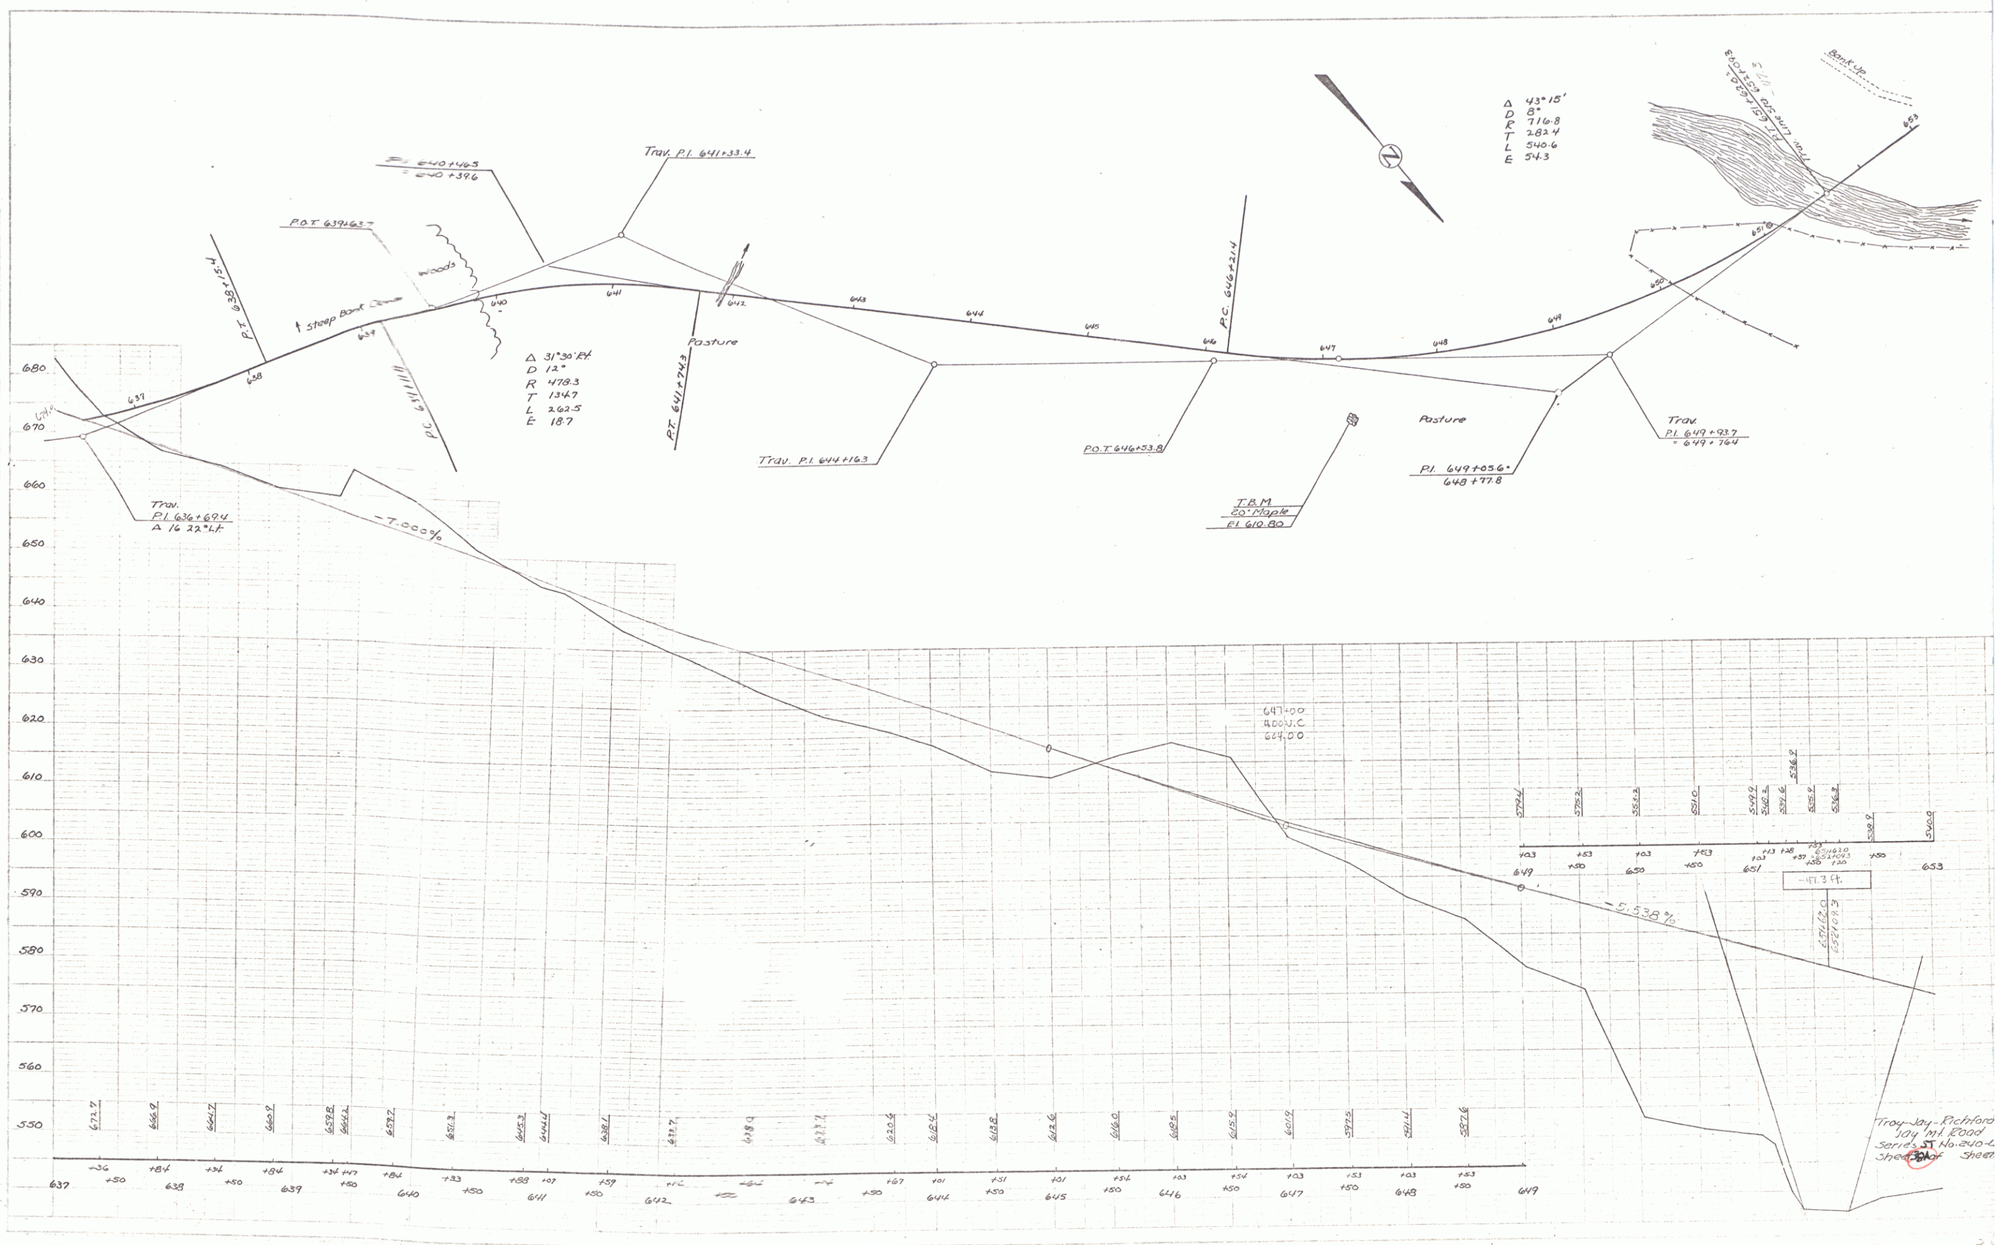
Trav. P.I. 641+33.4
P.O.T. 639+63±
Woods
Steep Bank Down
P.T. 638+15.4
P.C. 641+11.1
Δ 31°30' Rt.
D 12°
R 478.3
T 134.7
L 262.5
E 18.7
P.T. 641+74.3
Pasture
Trav. P.I. 644+16.3
P.O.T. 646+33.8
P.C. 646+21.4
Δ 43°15'
D 8°
R 716.8
T 282.4
L 540.6
E 54.3
Pasture
P.I. 649+05.6±
648+77.8
T.B.M.
20" Maple
El. 610.80
Trav.
P.I. 649+93.7
± 649+76.4
Trav.
P.I. 636+69.4
Δ 16 22' Lt.
-7.000%
647+00
ADJ. W.C.
629.00
-5.538%
-47.39
Bank Up
Trav. Joy - Pickford
Joy Int. Road
Series ST No. 210-1
Sheet 3 of Sheet
G.M. Lane Oct. Nov. '38
F.A.O'Neill
Traced
G.M. Lane Oct-Nov-'38
F.A.O'Neill