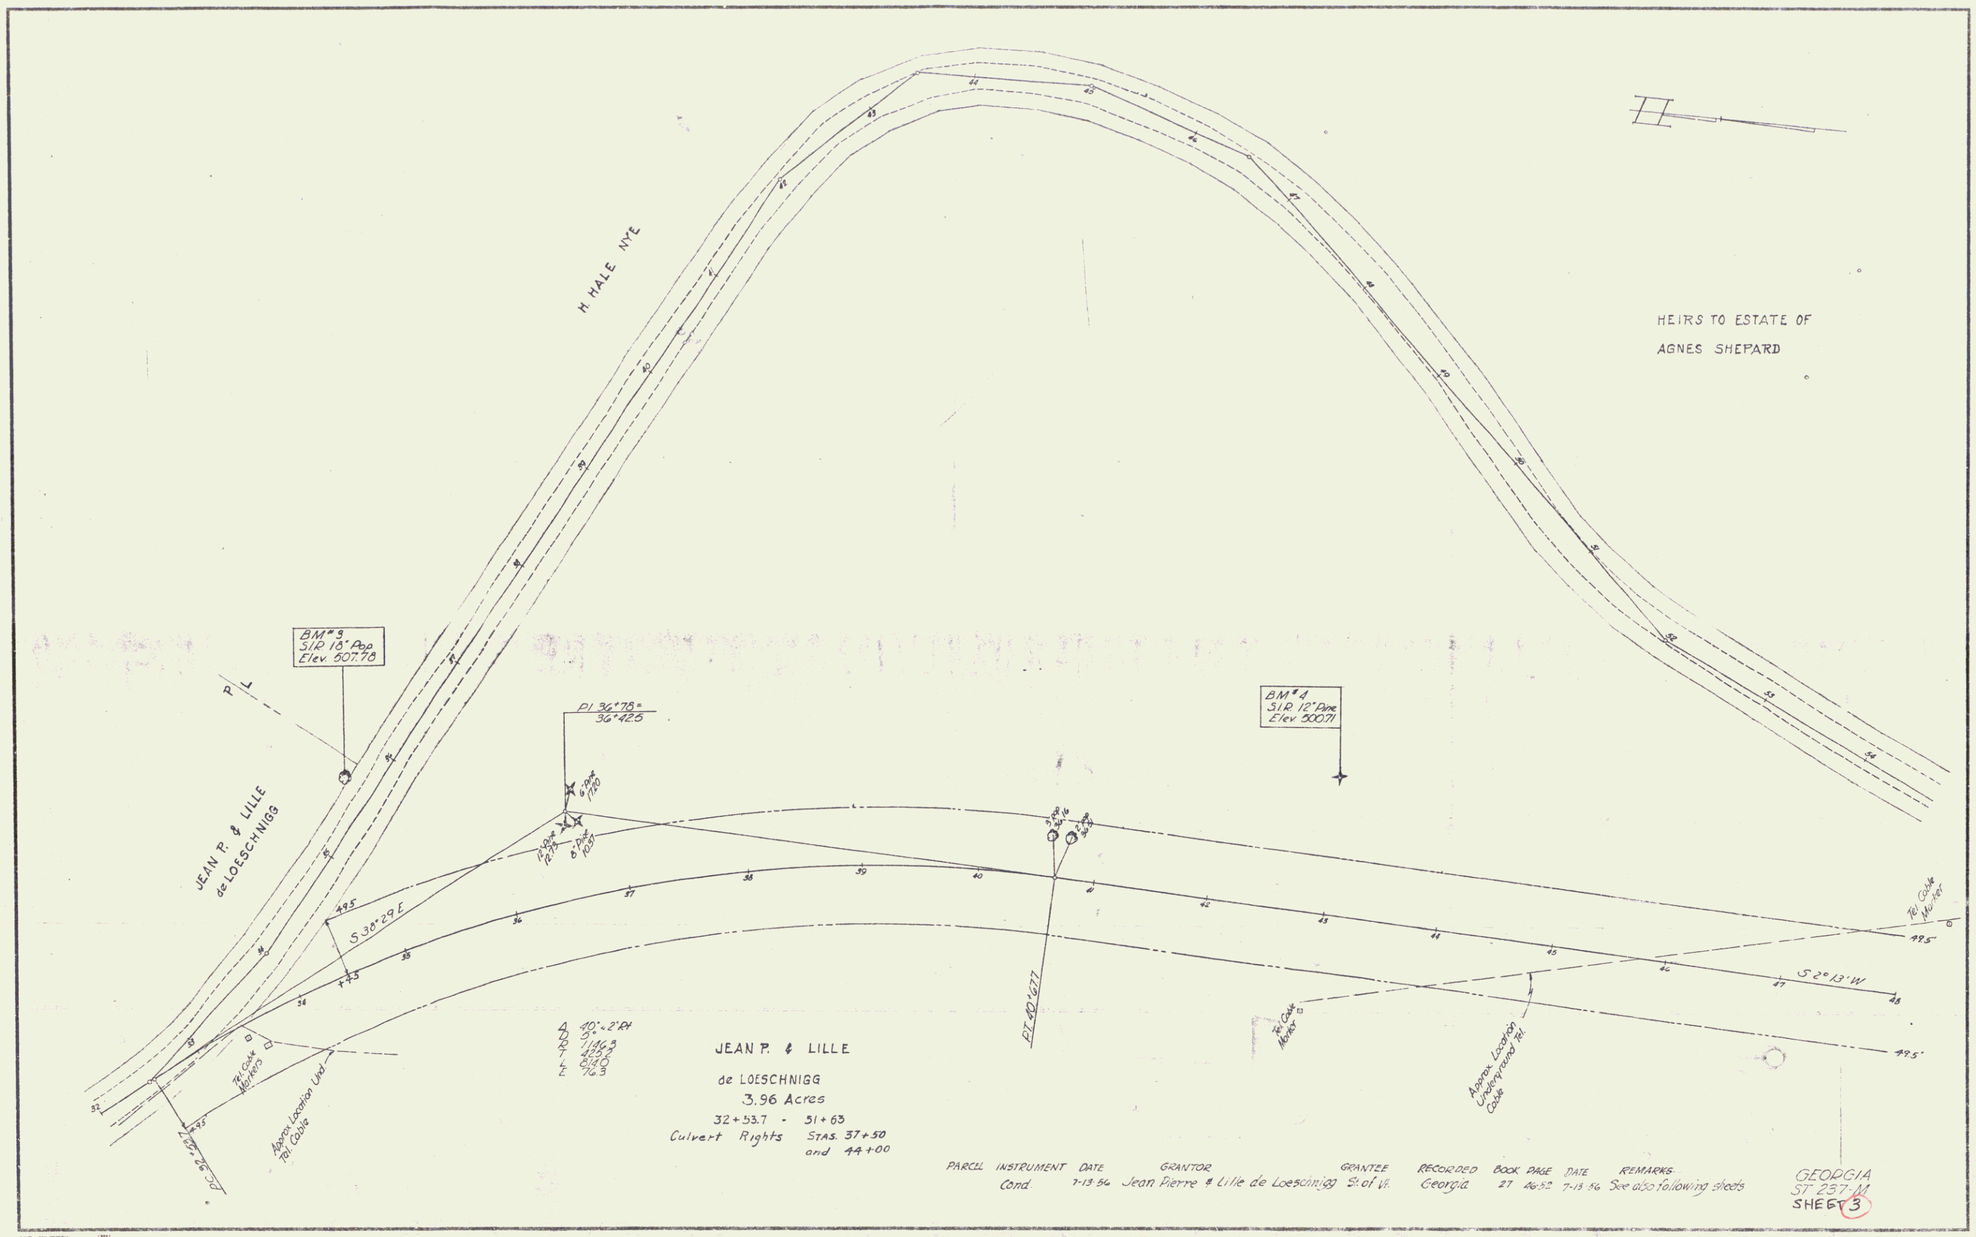
H. HALE NYE
HEIRS TO ESTATE OF
AGNES SHEPARD
BM #3
S.I.R. 18" Pipe
Elev. 507.78
BM #4
S.I.R. 12" Pipe
Elev. 500.71
P L
PI 36+78.=
36+42.5
JEAN P. & LILLE
de LOESCHNIGG
S 30°29' E
S 2°13' W
Tel. Cable Markers
Approx. Location Underground Tel. Cable
Approx. Location Tel. Cable
Tel. Cable Marker
Tel. Cable Marker
Δ 40°-2' Rt
R 1146.3
T 419.3
C 819.0
E 76.3
JEAN P. & LILLE
de LOESCHNIGG
3.96 Acres
32+53.7 - 51+63
Culvert Rights Stas. 37+50
and 44+00
PARCEL INSTRUMENT DATE GRANTOR GRANTEE RECORDED BOOK PAGE DATE REMARKS
Cond. 7-13-56 Jean Pierre & Lille de Loeschnigg St. of Vt. Georgia 27 86-50 7-13-56 See also following sheets
GEORGIA
ST. 237-M
SHEET 3

3