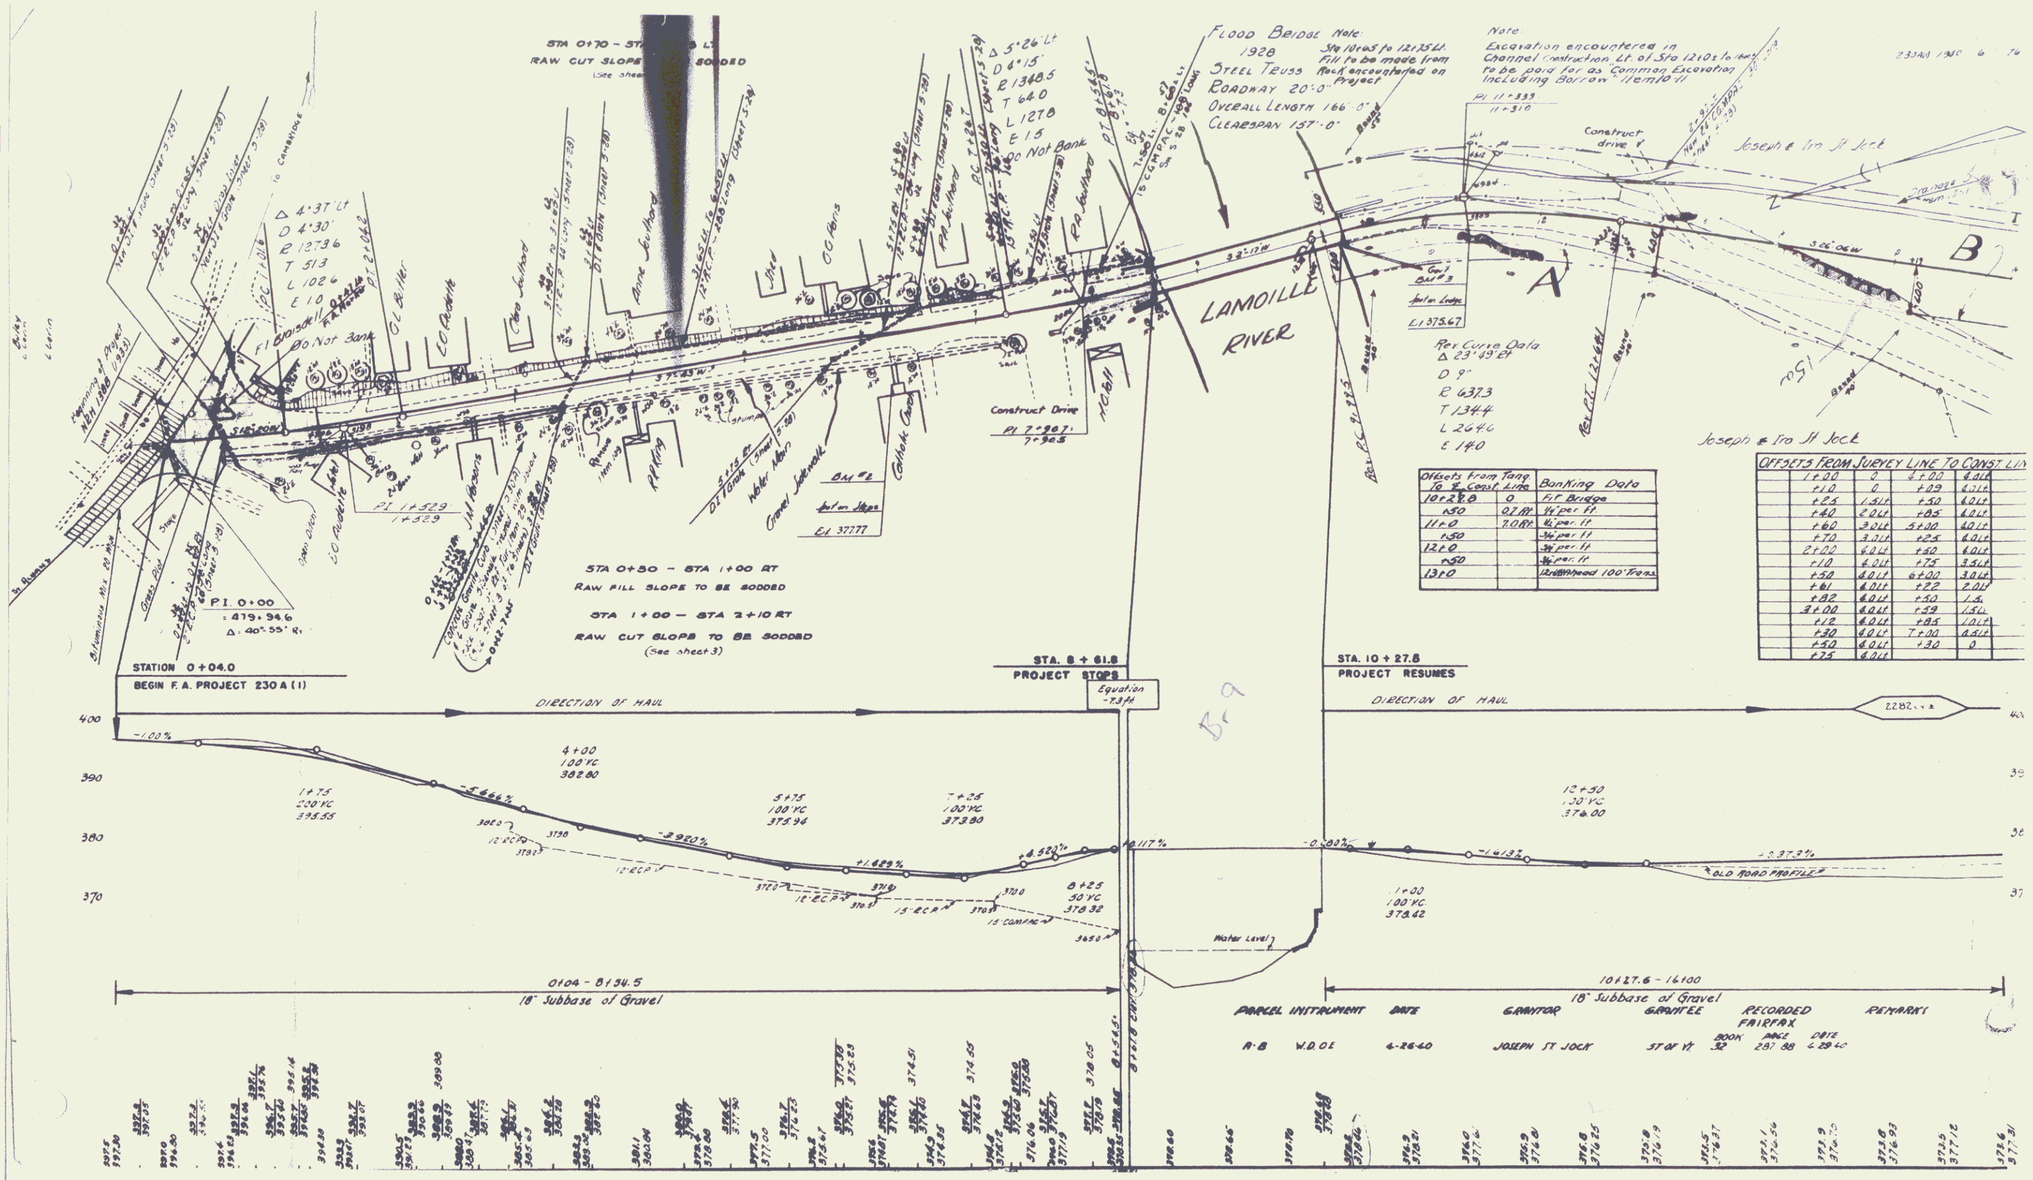

Offsets from Tang. to Const. Line		Banking Data
10+28.0	0	Fit Bridge
+50	0.7 Rt	½' per ft
11+0	7.0 Rt	½' per ft
+50		½' per ft
12+0		½' per ft
+50		½' per ft
13+0		Bridgehead 100' Trans.

Offsets from Survey Line to Const. Line			
1+00	0	3+00	6.0 Lt
+10	0	+09	6.0 Lt
+25	1.5 Lt	+50	6.0 Lt
+60	6.0 Lt	+85	6.0 Lt
+62	3.0 Lt	5+00	6.0 Lt
+70	3.0 Lt	+25	6.0 Lt
2+00	6.0 Lt	+40	6.0 Lt
+10	6.0 Lt	+75	3.5 Lt
+50	6.0 Lt	6+00	3.0 Lt
+61	6.0 Lt	+22	2.0 Lt
+82	6.0 Lt	+50	1.5
3+00	6.0 Lt	+59	1.5 Lt
+12	6.0 Lt	+85	1.0 Lt
+30	6.0 Lt	7+00	0.5 Lt
+50	6.0 Lt	+30	0
+75	6.0 Lt		

Parcel	Instrument	Date	Grantor	Grantee	Recorded Fairfax Book	Page	Date	Remarks
A-B	W.D. OE	6-26-60	Joseph St Jock	State of Vt.	32	287.98	6-29-60	

2