138 F 1938 S 63

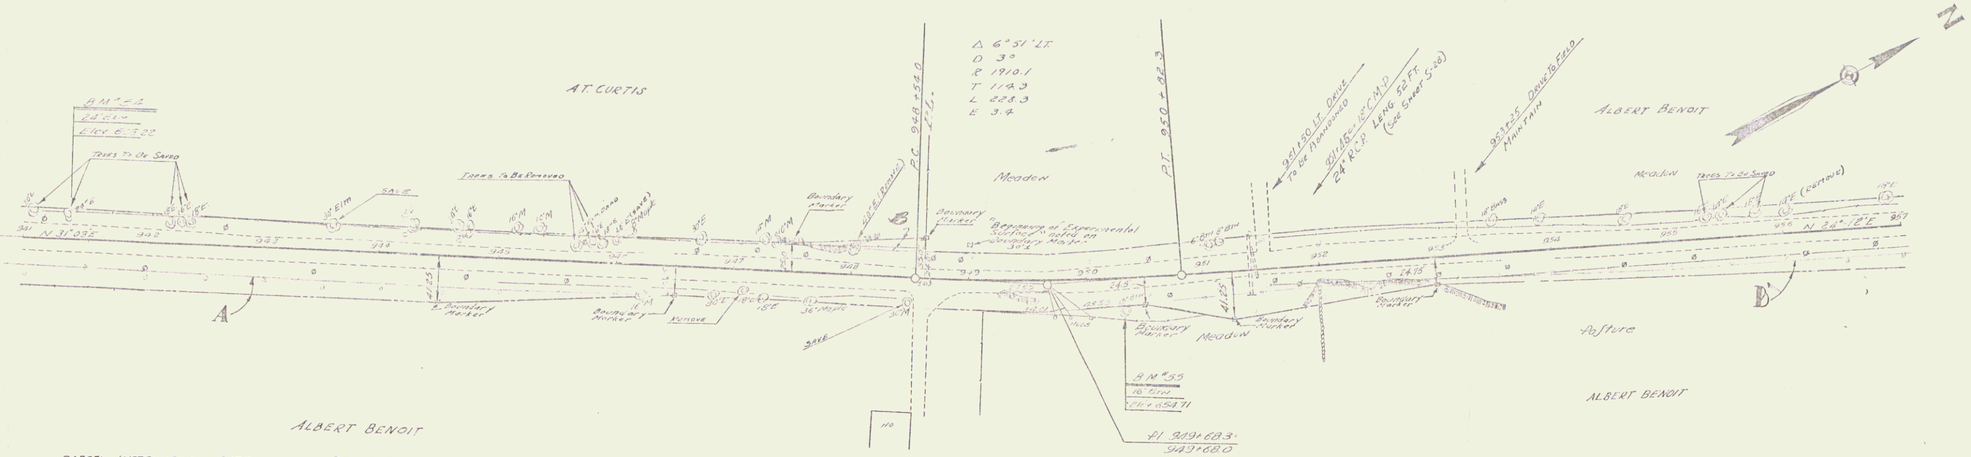

PARCEL	INSTRUMENT	DATE	GRANTOR	GRANTEE	RECORDED FAIRFAX BOOK	PAGE	DATE	REMARKS
A-8	Q.C.D.	11-10-37	A.T. CURTIS	ST. OF VT.	32	28	11-23-37	
A-8'	Q.C.D.	11-10-37	ALBERT & SAM BENOIT	"	32	63	4-29-38	

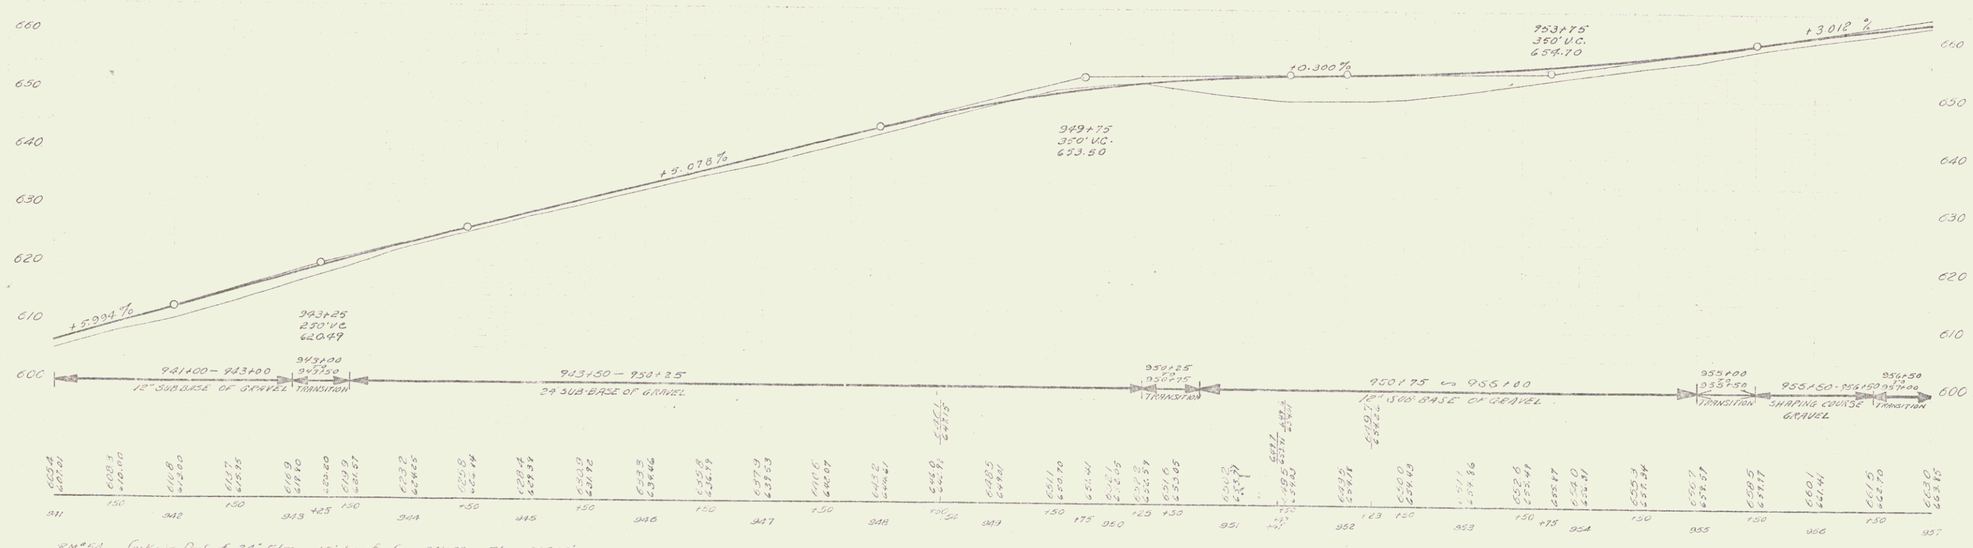

B.M. #54 Spike in Root of 24" Elm 16' Lt. of Sta. 941+38 Elev 603.22'
B.M. #55 Spike in Root of 16" Butternut 28' Rt of Sta. 950+33 Elev 654.71'

SERIES FAP No. 138 F
SHEET 3 of 63

3