138-F 1938 9 63

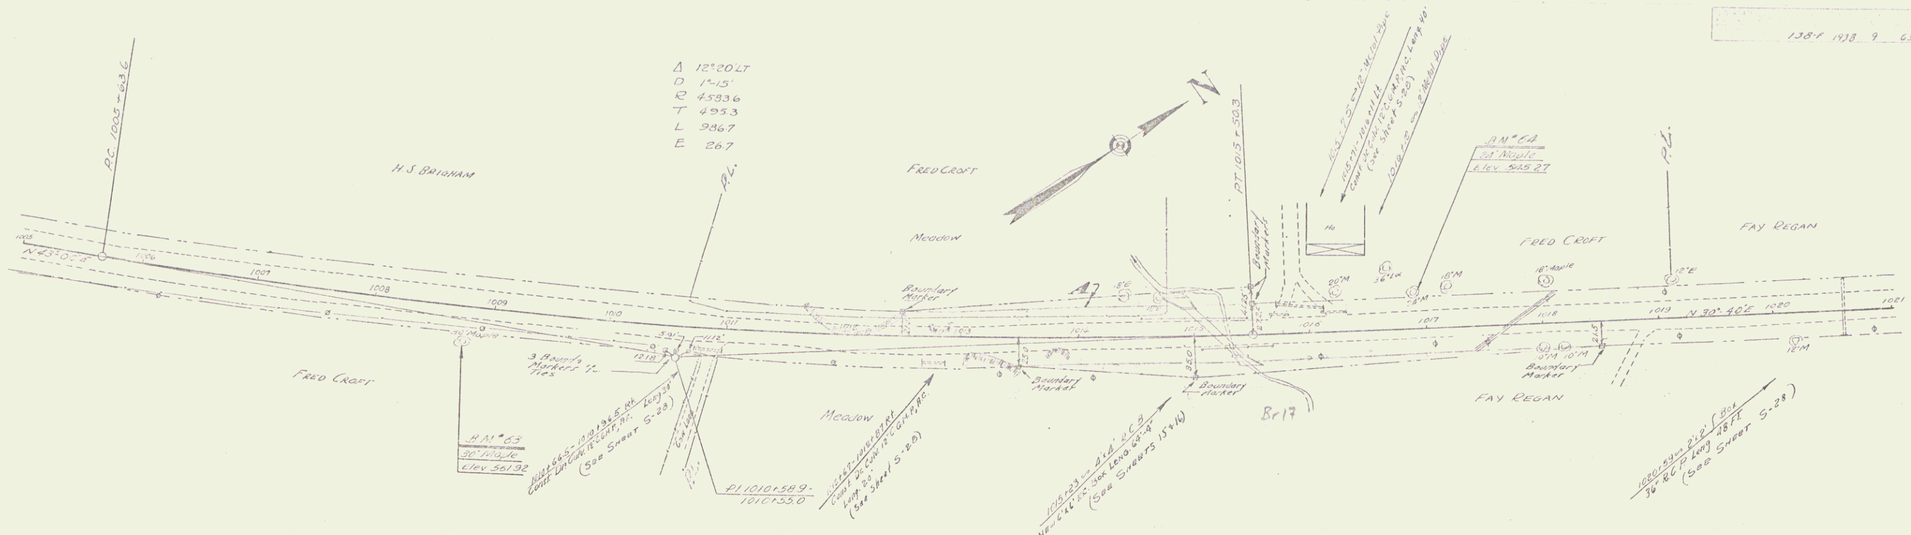

PARCEL	INSTRUMENT	DATE	GRANTOR	GRANTEE	RECORDED ST. ALBANS BOOK	PAGE	DATE	REMARKS
A	Q.C.D.	11-10-37	FRED M. CROFTS	Stor Hr.	9	3/0	11-23-37	
A-B-C	Q.C.D.	11-10-37	FAY O. & SARAH REGAN	"	9	3/2	11-23-37	

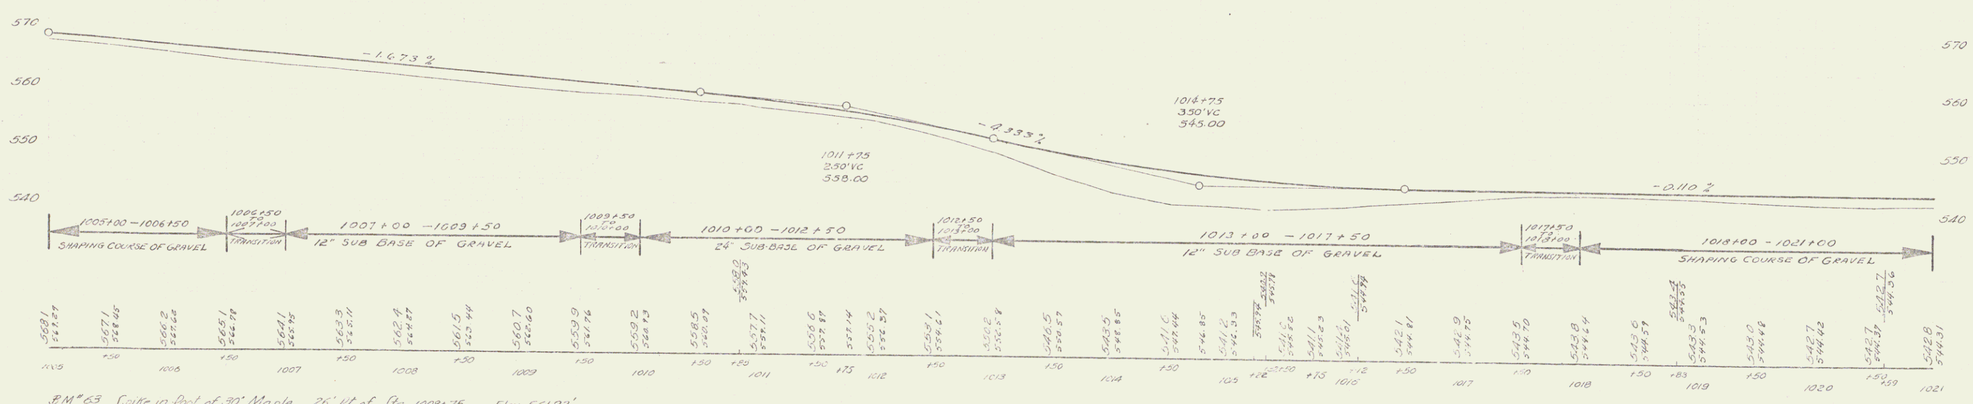

B.M. #63 Spike in Root of 30" Maple 26' Rt of Sta 1008+75 Elev 561.92'
B.M. #64 Spike in Root of 24" Maple 26.5 Lt of Sta 1016+87 Elev 545.27'

SERIES FDR NO. 138-F
SHEET 9 OF 63

7