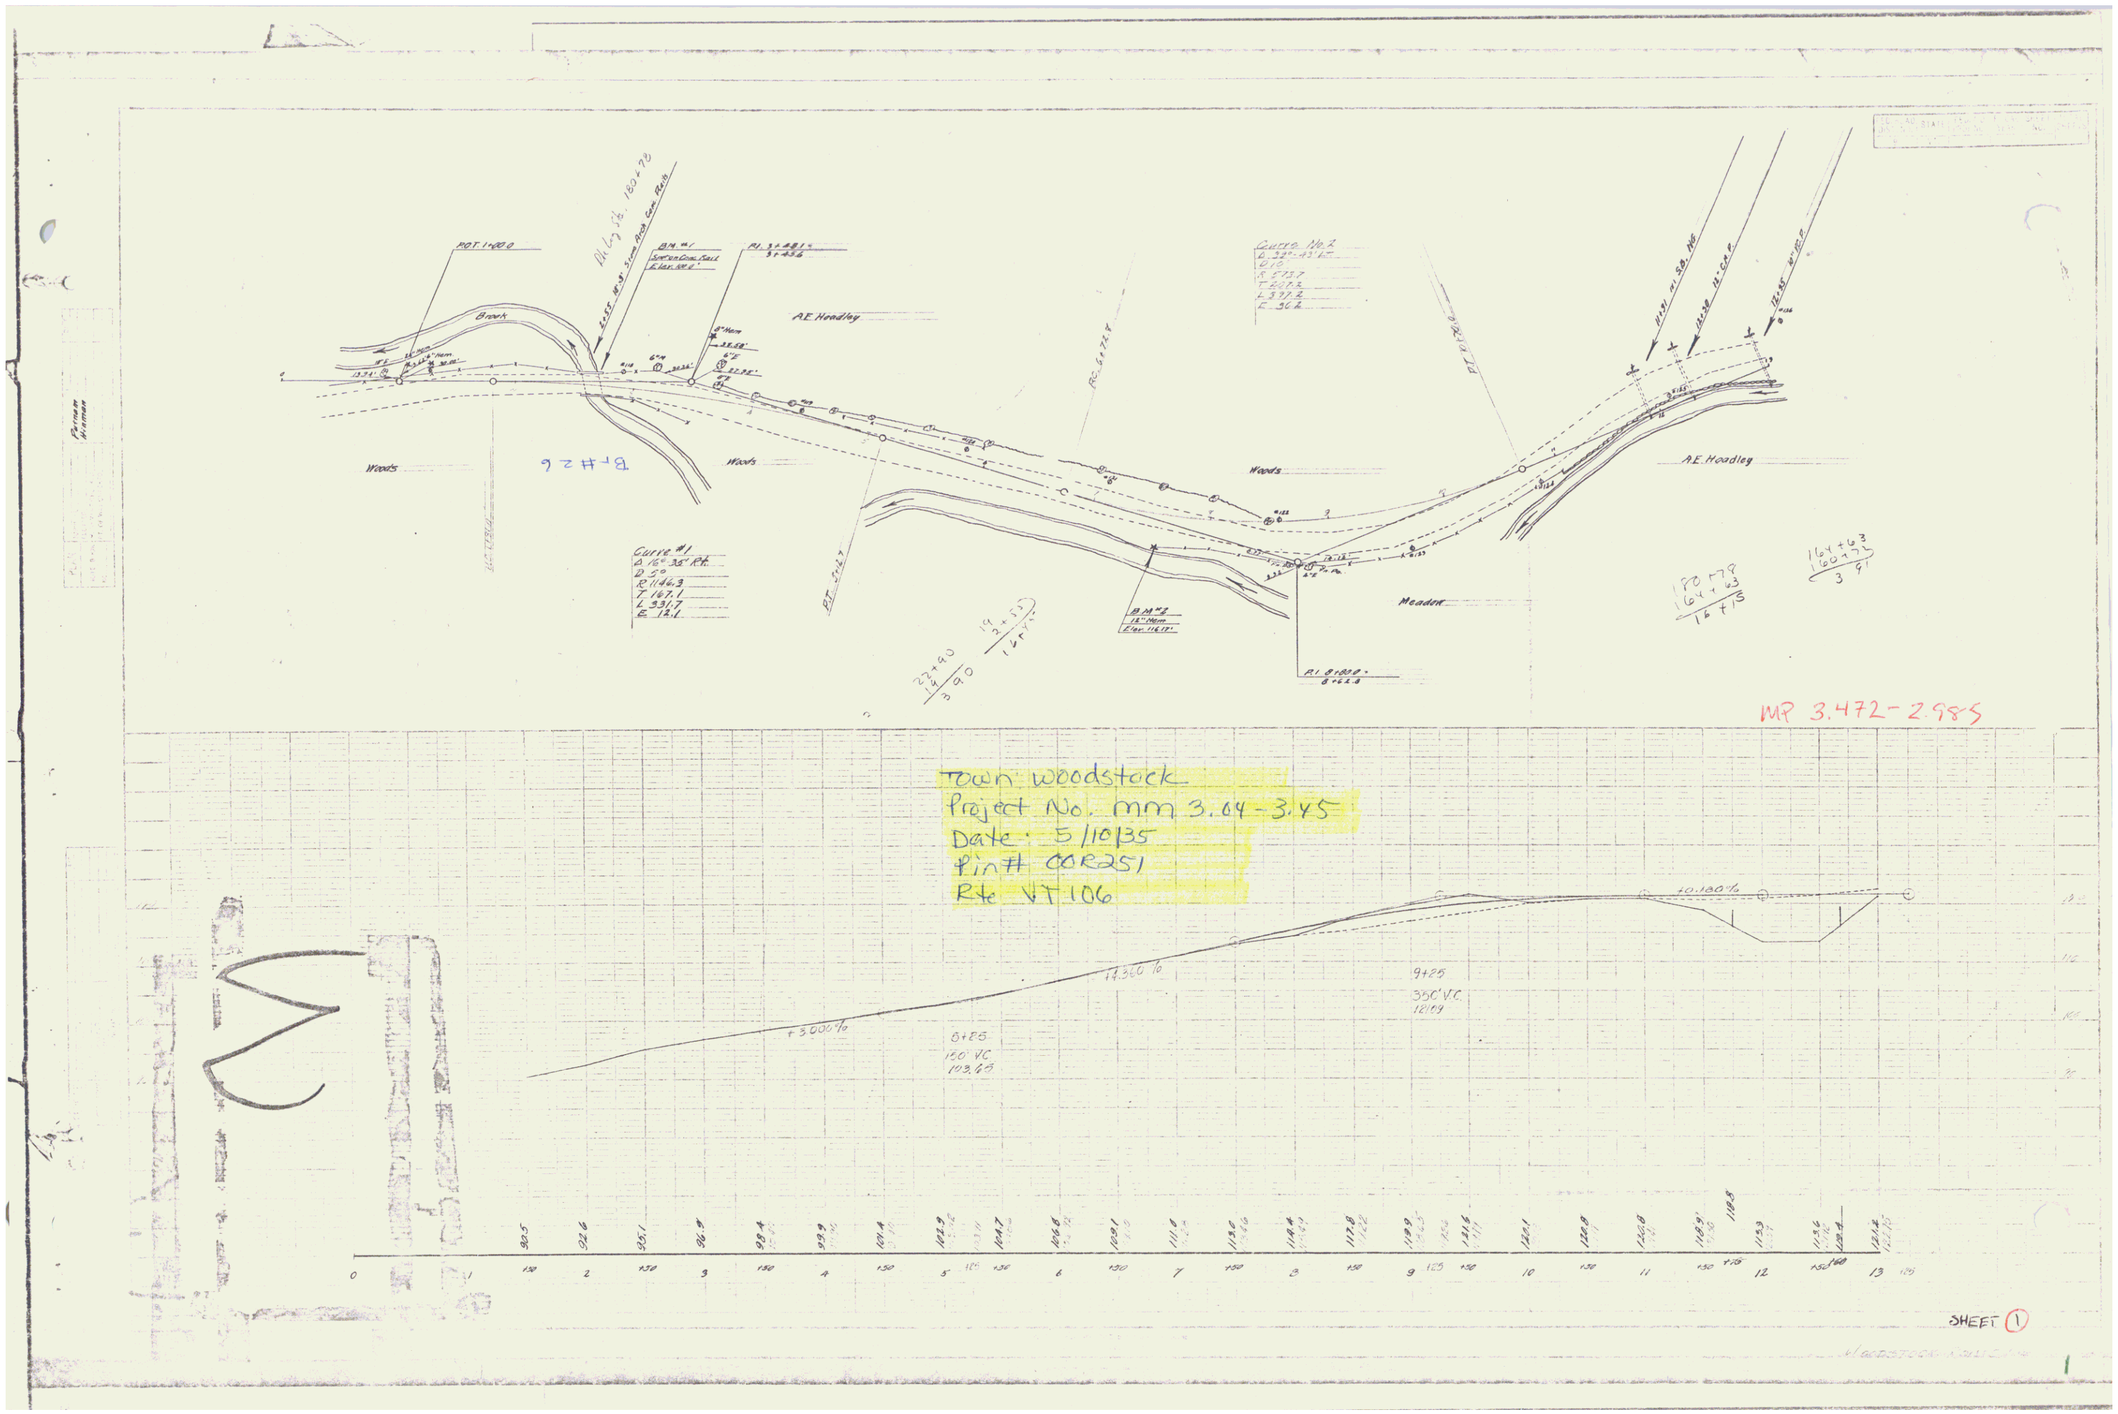
P.O.T. 1+00.0
Brook
Woods
A.E. Headley
Curve #1
Curve #2
Meadow
BM #1
BM #2
MP 3.472-2.985
Town: Woodstock
Project No. mm 3.04-3.45
Date: 5/10/35
Pin # CQR251
Rte VT 106
+3.000%
+4.360%
+0.180%
8+25
150' VC
103.65
9+25
350' VC
121.09
SHEET 1