NRM
94B 1933 6 41

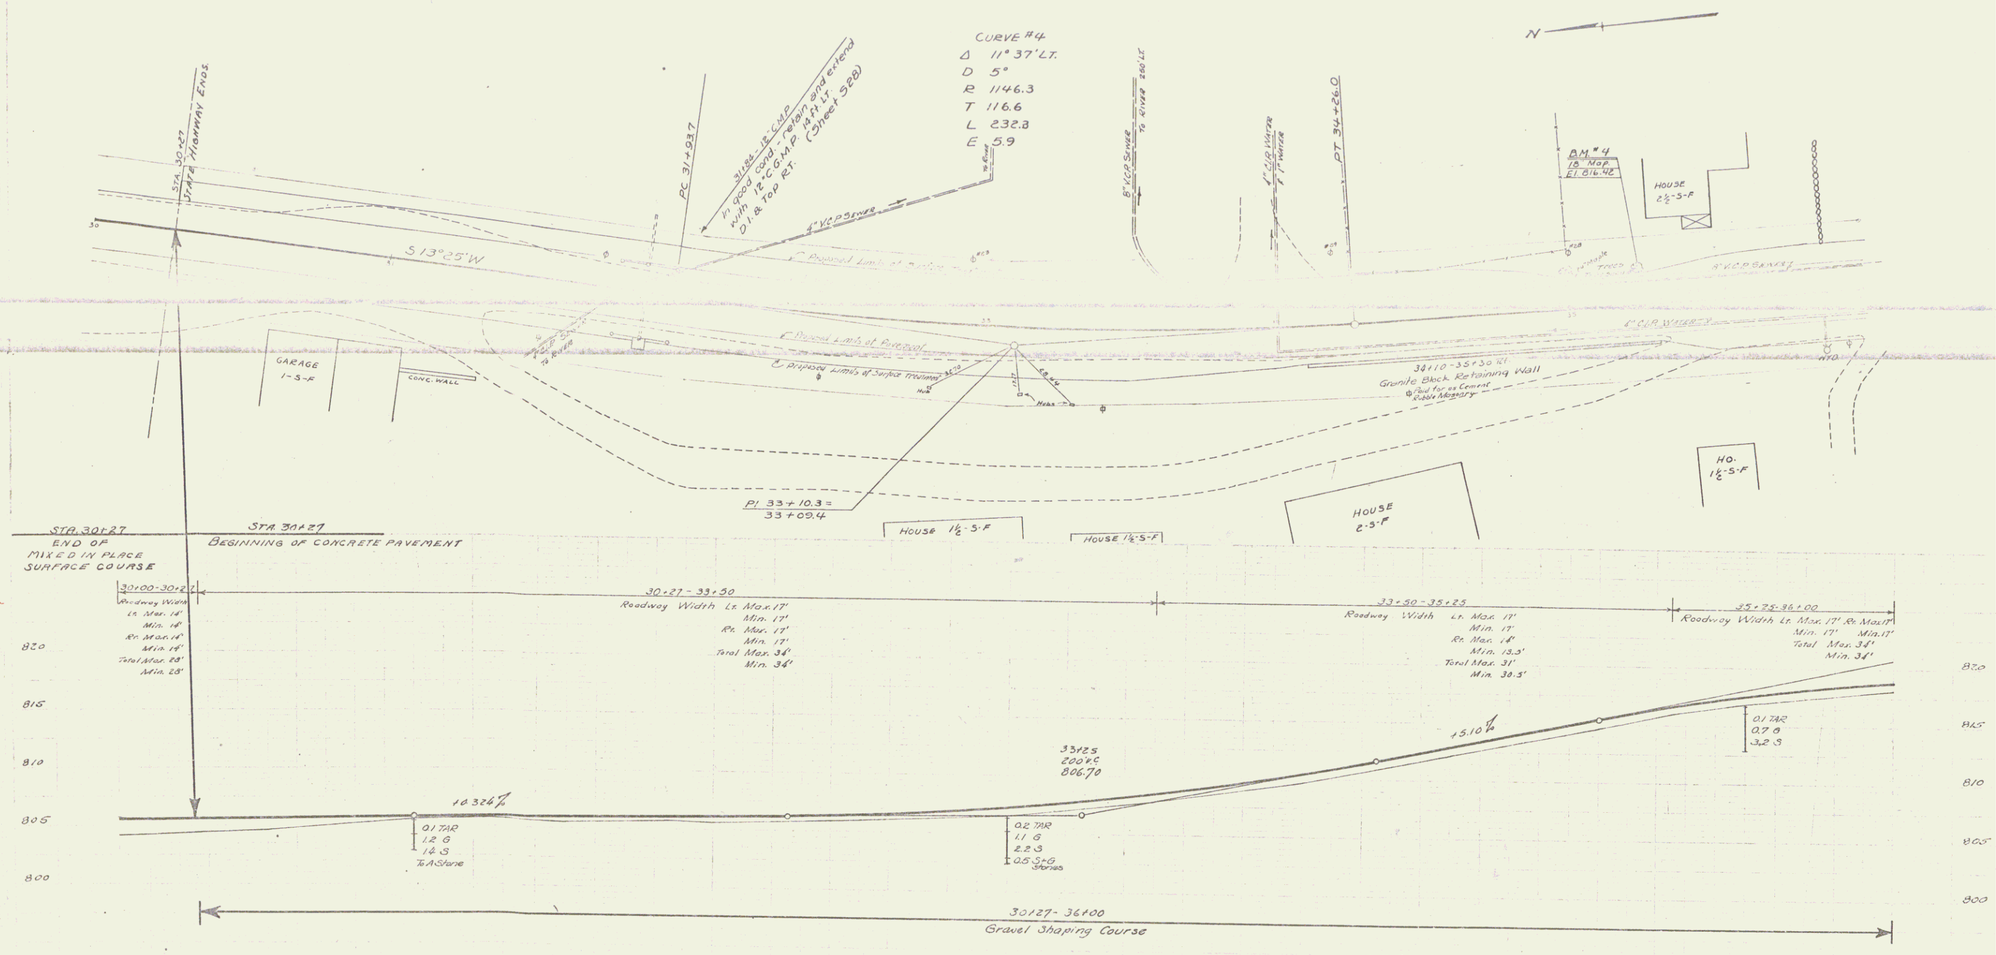

B.M. No. 4 Spike in root of 18" Maple, 11 ft. of Sta. 35+23. Elev. 816.42

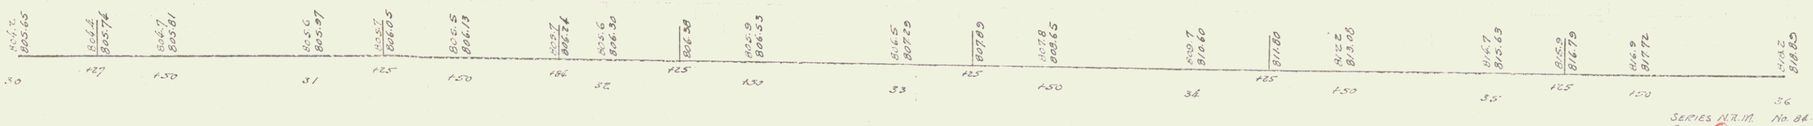

SERIES N.R.M. No. 84 B
SHEET 6 OF 41

4