


SURV. CURVE #5
 Δ 13°08' LT.
 D 44'
 R 1432.7
 T 164.9
 L 320.3
 BARN E 9.5

36+77	0.0 LF
37	1.0 "
+30	0.0 "
38	4.0 "
+50	4.0 "
39	4.5 "
+50	0.5 RP
+60	5.0 "
40	2.5 "
+30	3.0 "
+41	2.0 "
41	1.5 "
+50	1.0 "
+75	0.5 "

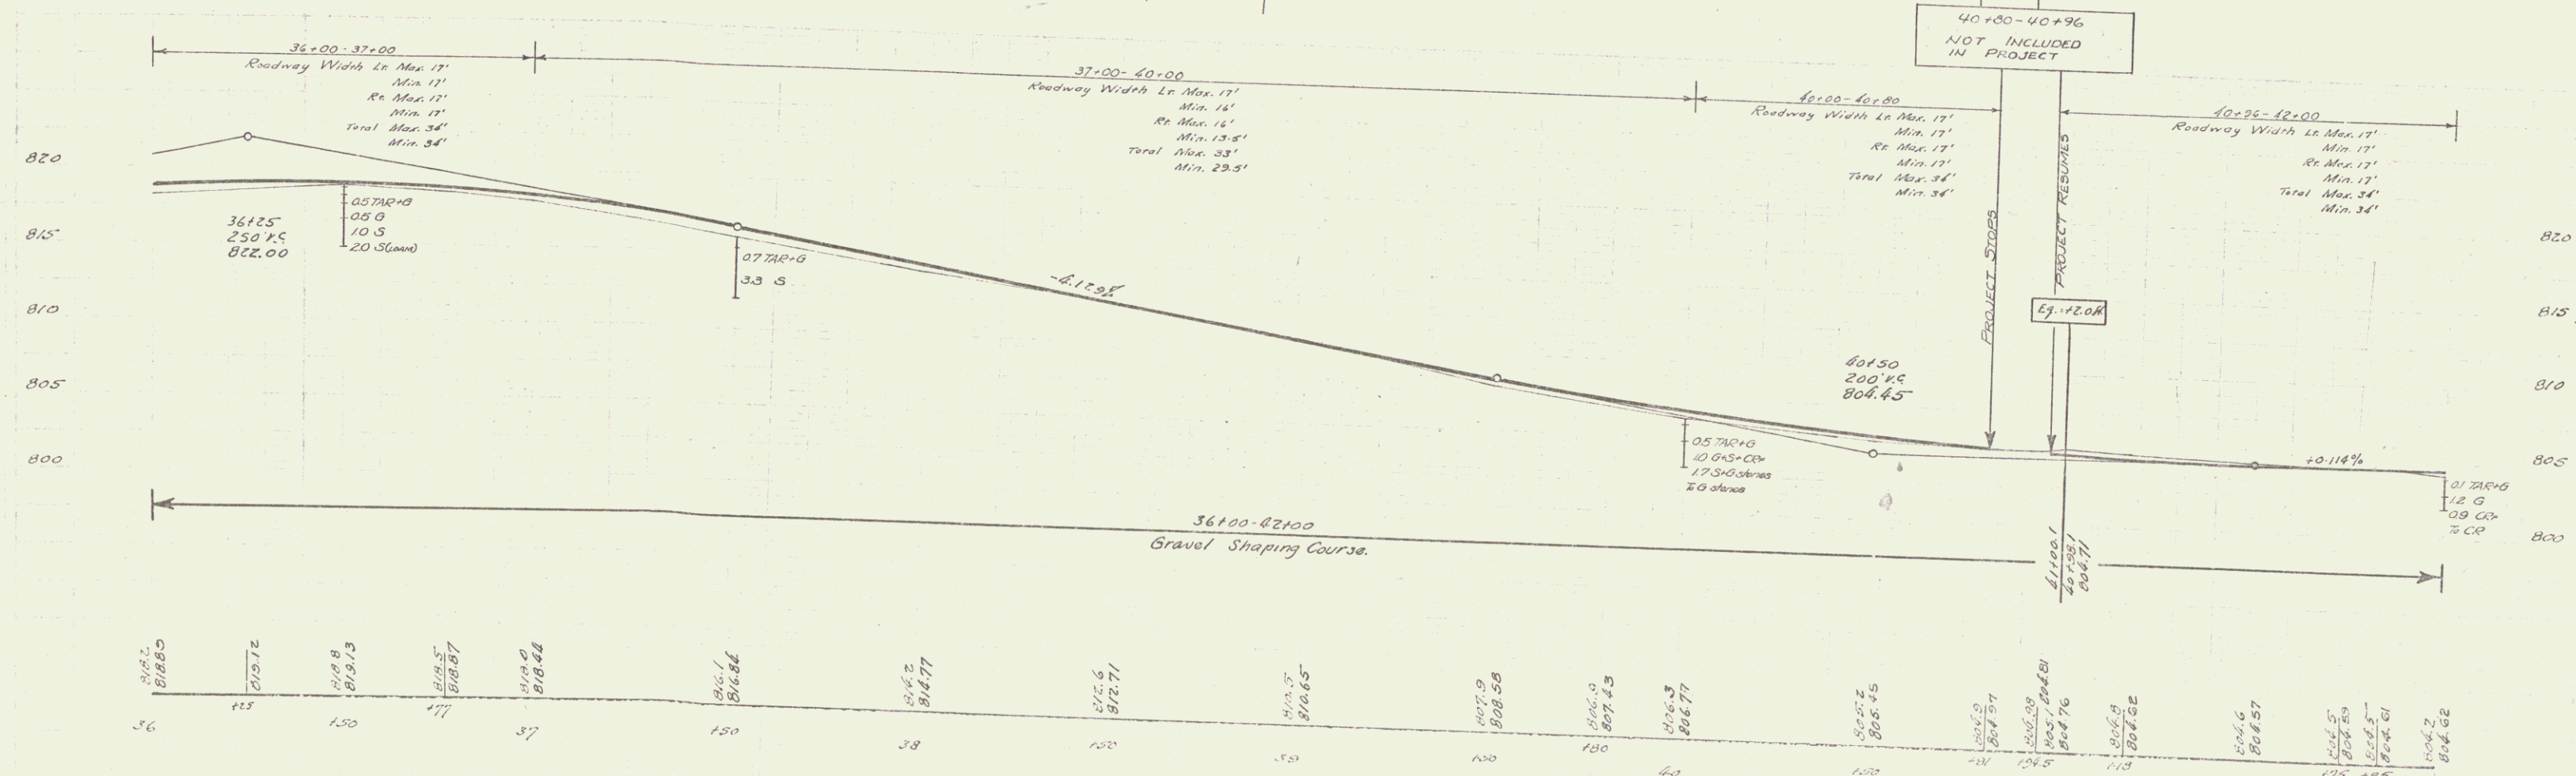

