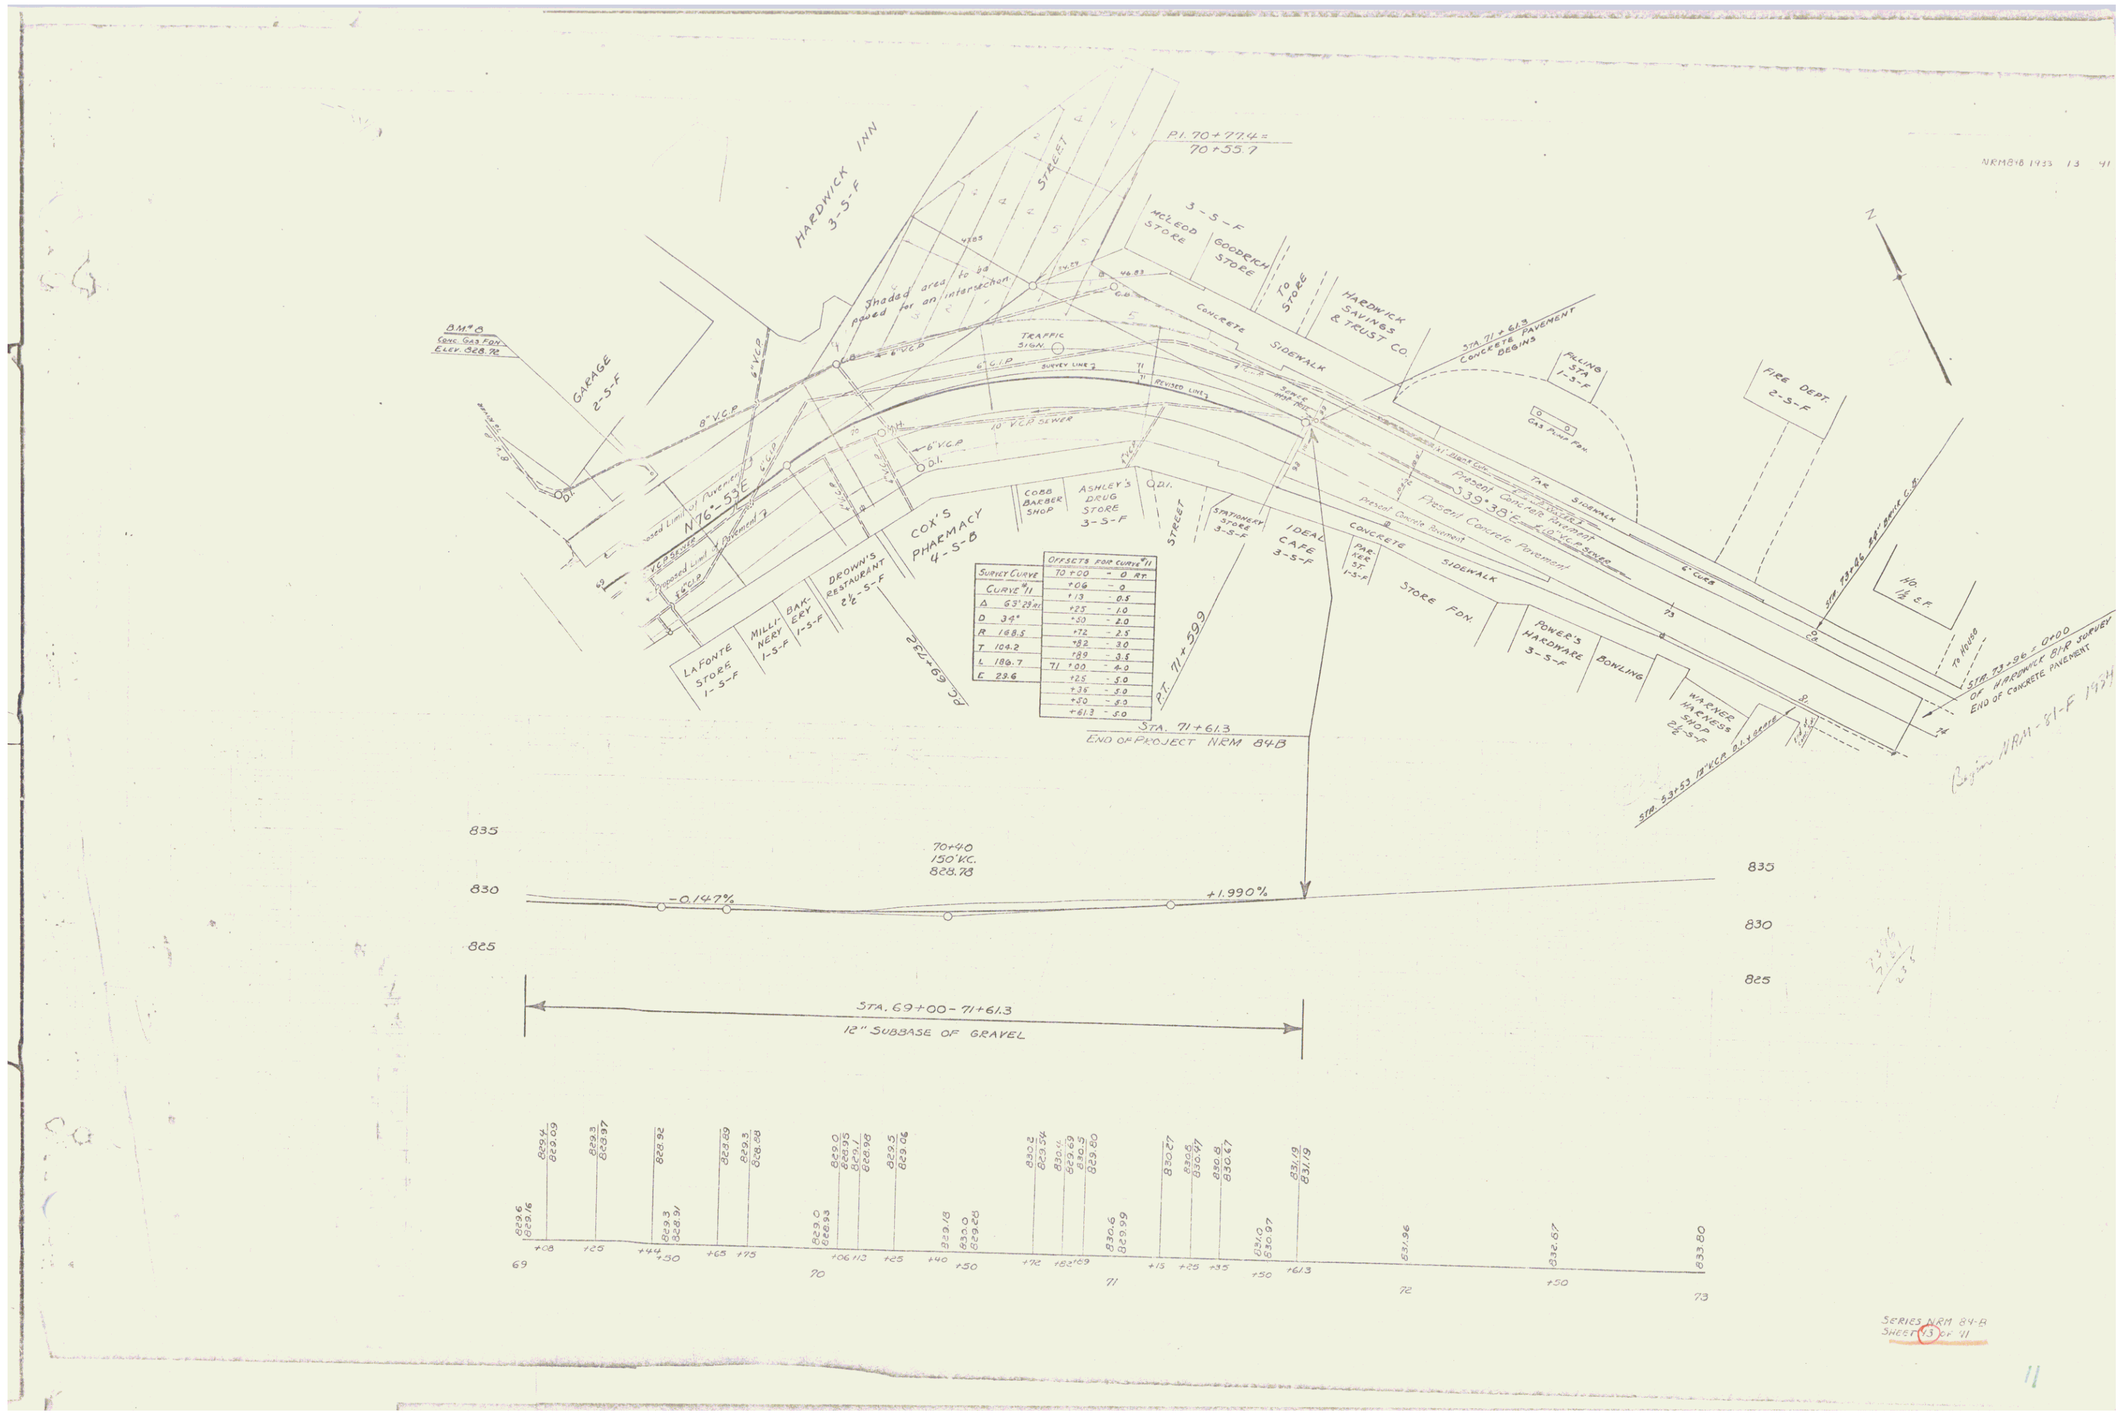

Survey Curve	Offsets for Curve #11
Curve #11	70 +00 - 0 Rt
Δ 63°29'41"	+06 - 0
D 34°	+13 - 0.5
R 168.5	+25 - 1.0
T 104.2	+50 - 2.0
L 186.7	+72 - 2.5
E 29.6	+82 - 3.0
	+89 - 3.5
	71 +00 - 4.0
	+25 - 5.0
	+38 - 5.0
	+50 - 5.0
	+61.3 - 5.0

11