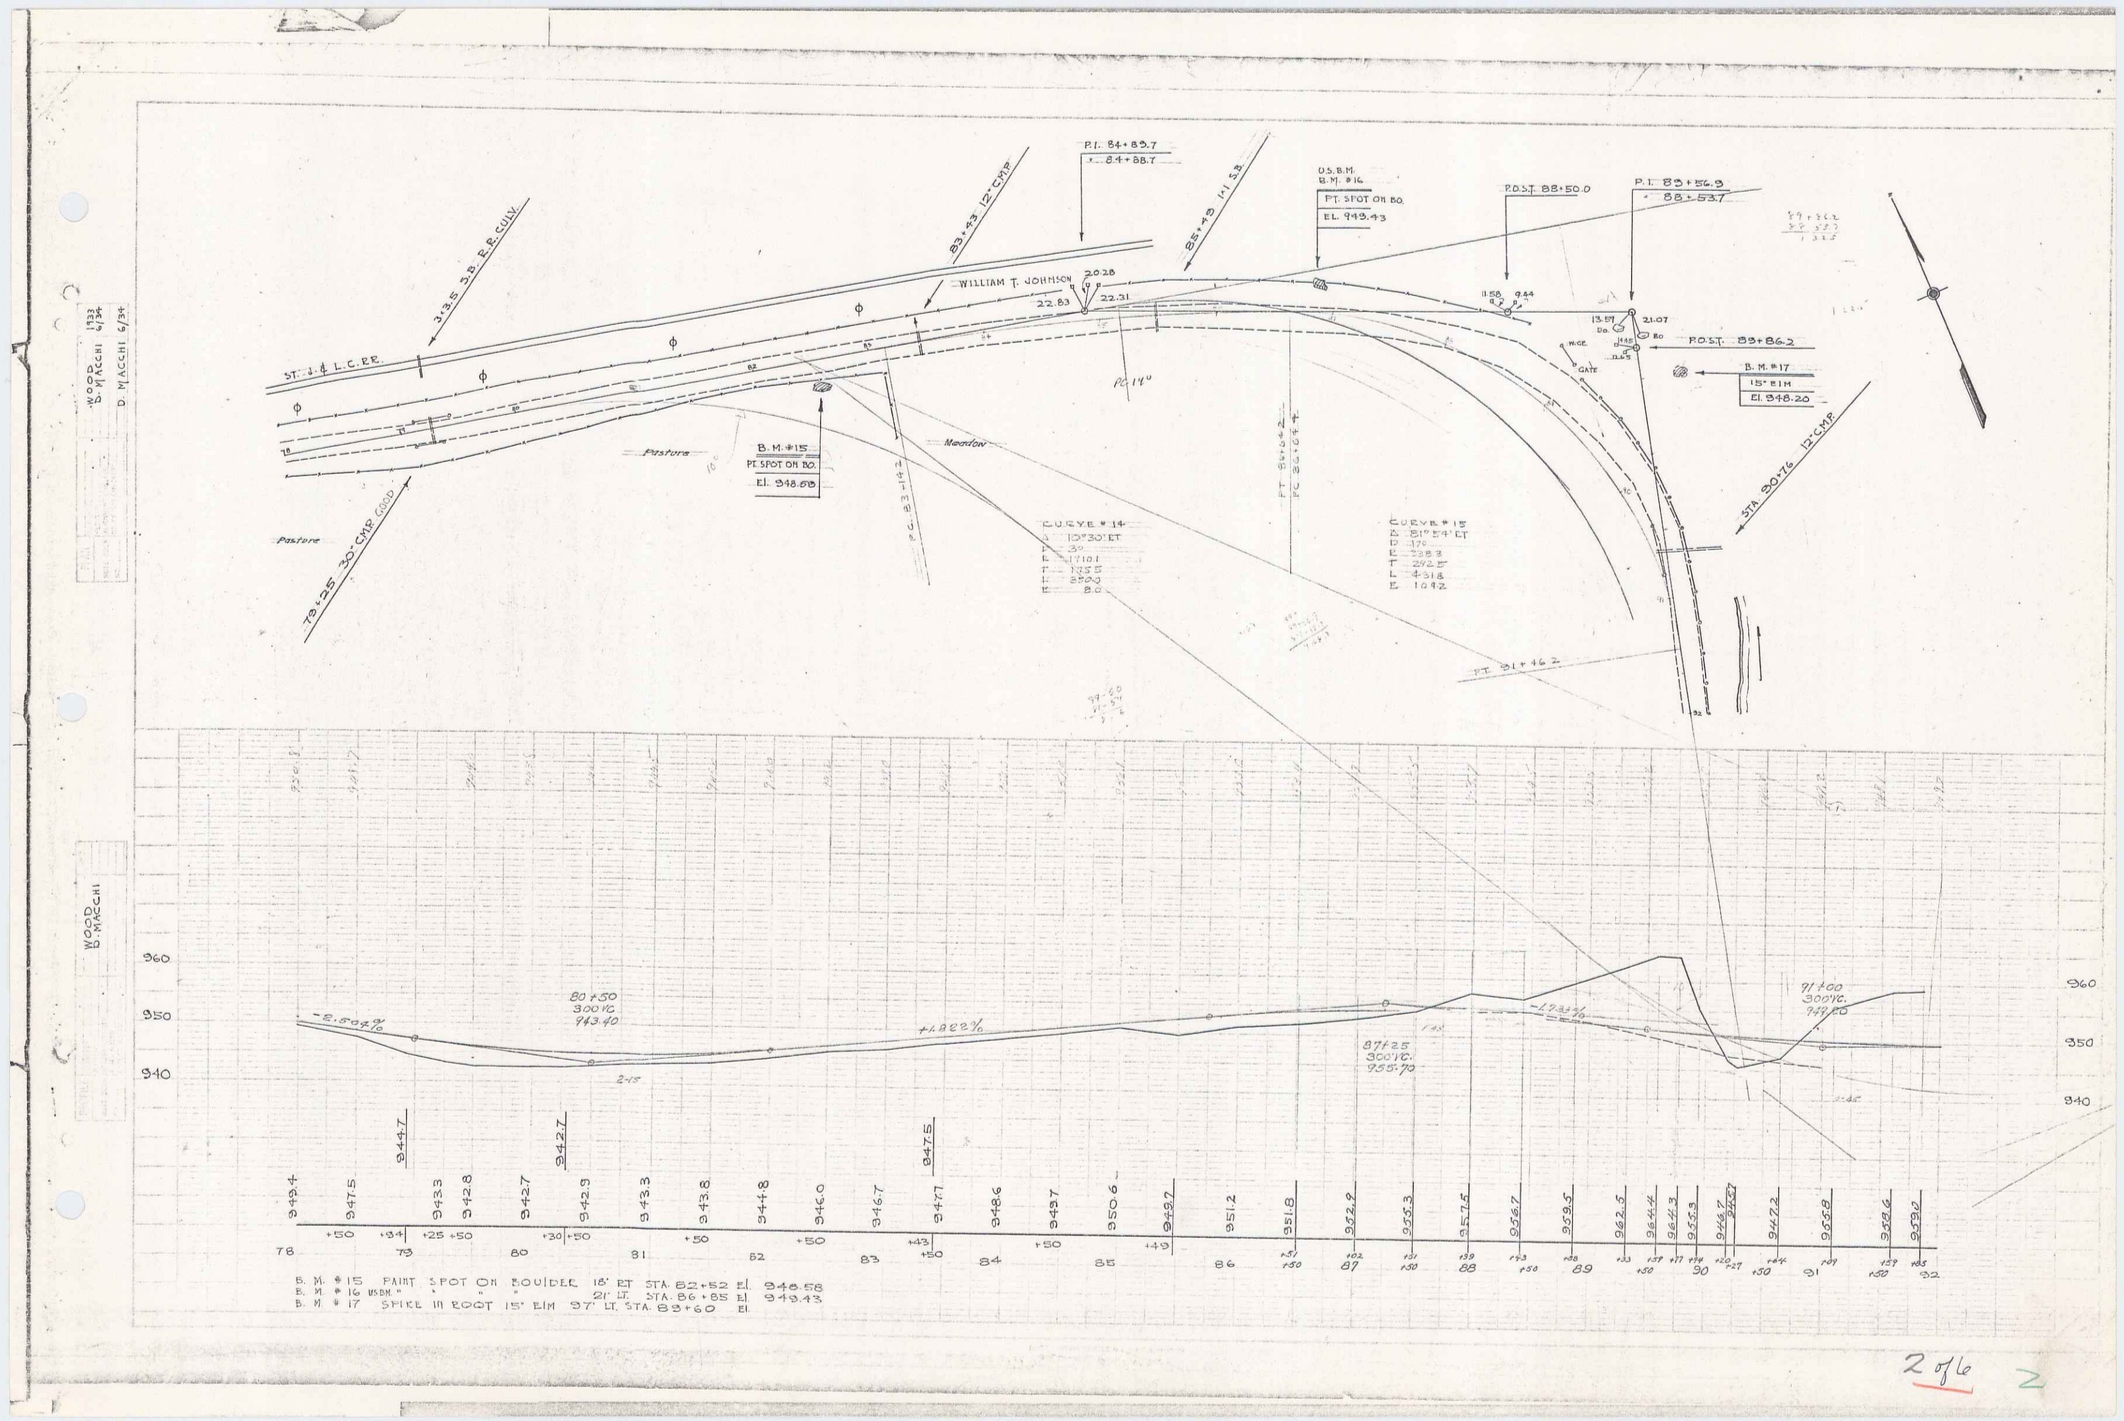
P.I. 84+83.7
84+88.7
83+43 12" CMP
85+49 1-1 S.B.
O.S.B.M.
B.M. #16
PT. SPOT ON BO.
EL. 949.43
P.O.S.T. 88+50.0
P.I. 83+56.3
88+53.7
3+3.5 S.B. R.R. CULV.
WILLIAM T. JOHNSON
20.28
22.83
22.31
ST. J. & L.C.R.R.
RC 14°
P.O.S.T. 88+86.2
B.M. #17
15" ELM
El. 948.20
B.M. #15
PT. SPOT ON BO.
El. 948.58
Pasture
Meadow
Pasture
79+25 30" CMP COND.
STA. 90+76 12" CMP
PT 80+42
PC 80+04
CURVE #14
Δ 10°30' LT
D 3°
R 1710.1
T 157.5
L 320.0
E 8.0
CURVE #15
Δ 81°54' LT
D 1°0
R 5383
T 2942
L 4518
E 1092
PT 81+46.2
GATE
80+50
300' VC.
943.40
91+00
300' VC.
949.00
87+25
300' VC.
955.70
B. M. #15 PAINT SPOT ON BOULDER 18' RT STA. 82+52 El. 948.58
B. M. #16 USBM " " " 21' LT. STA. 86+85 El. 949.43
B. M. #17 SPIKE IN ROOT 15" ELM 97' LT. STA. 89+60 El.

2 of 6

2