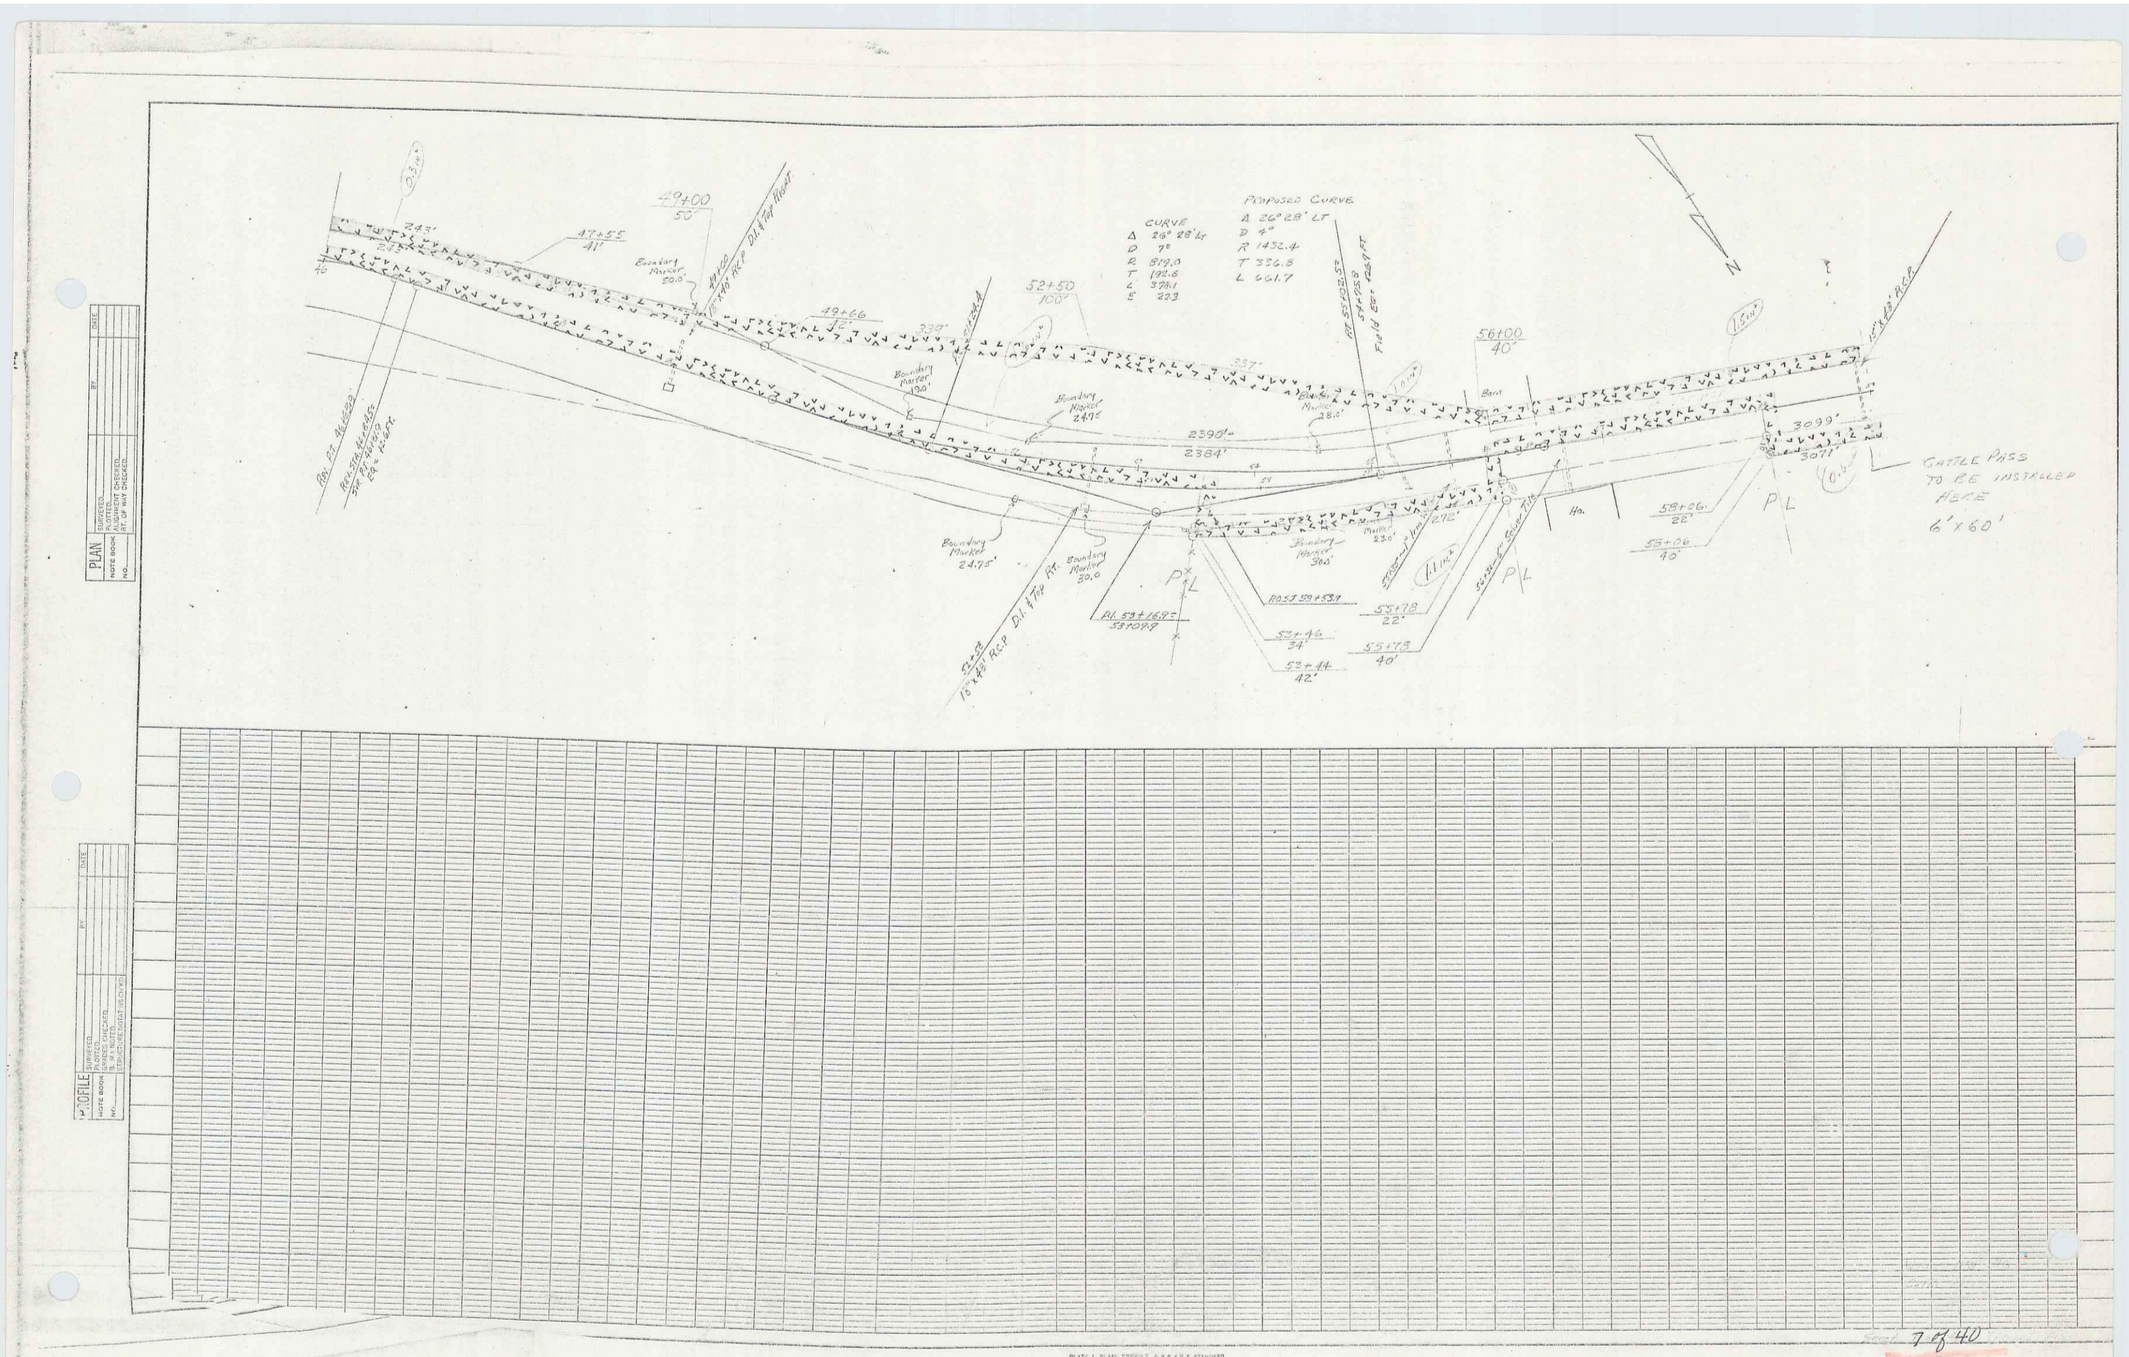

PLATE 1 - PLAN - PROFILE C.R.A. & R.C. STANDARD
KENTON & ELLEN CO., NEW YORK.

Sheet 7 of 40

11