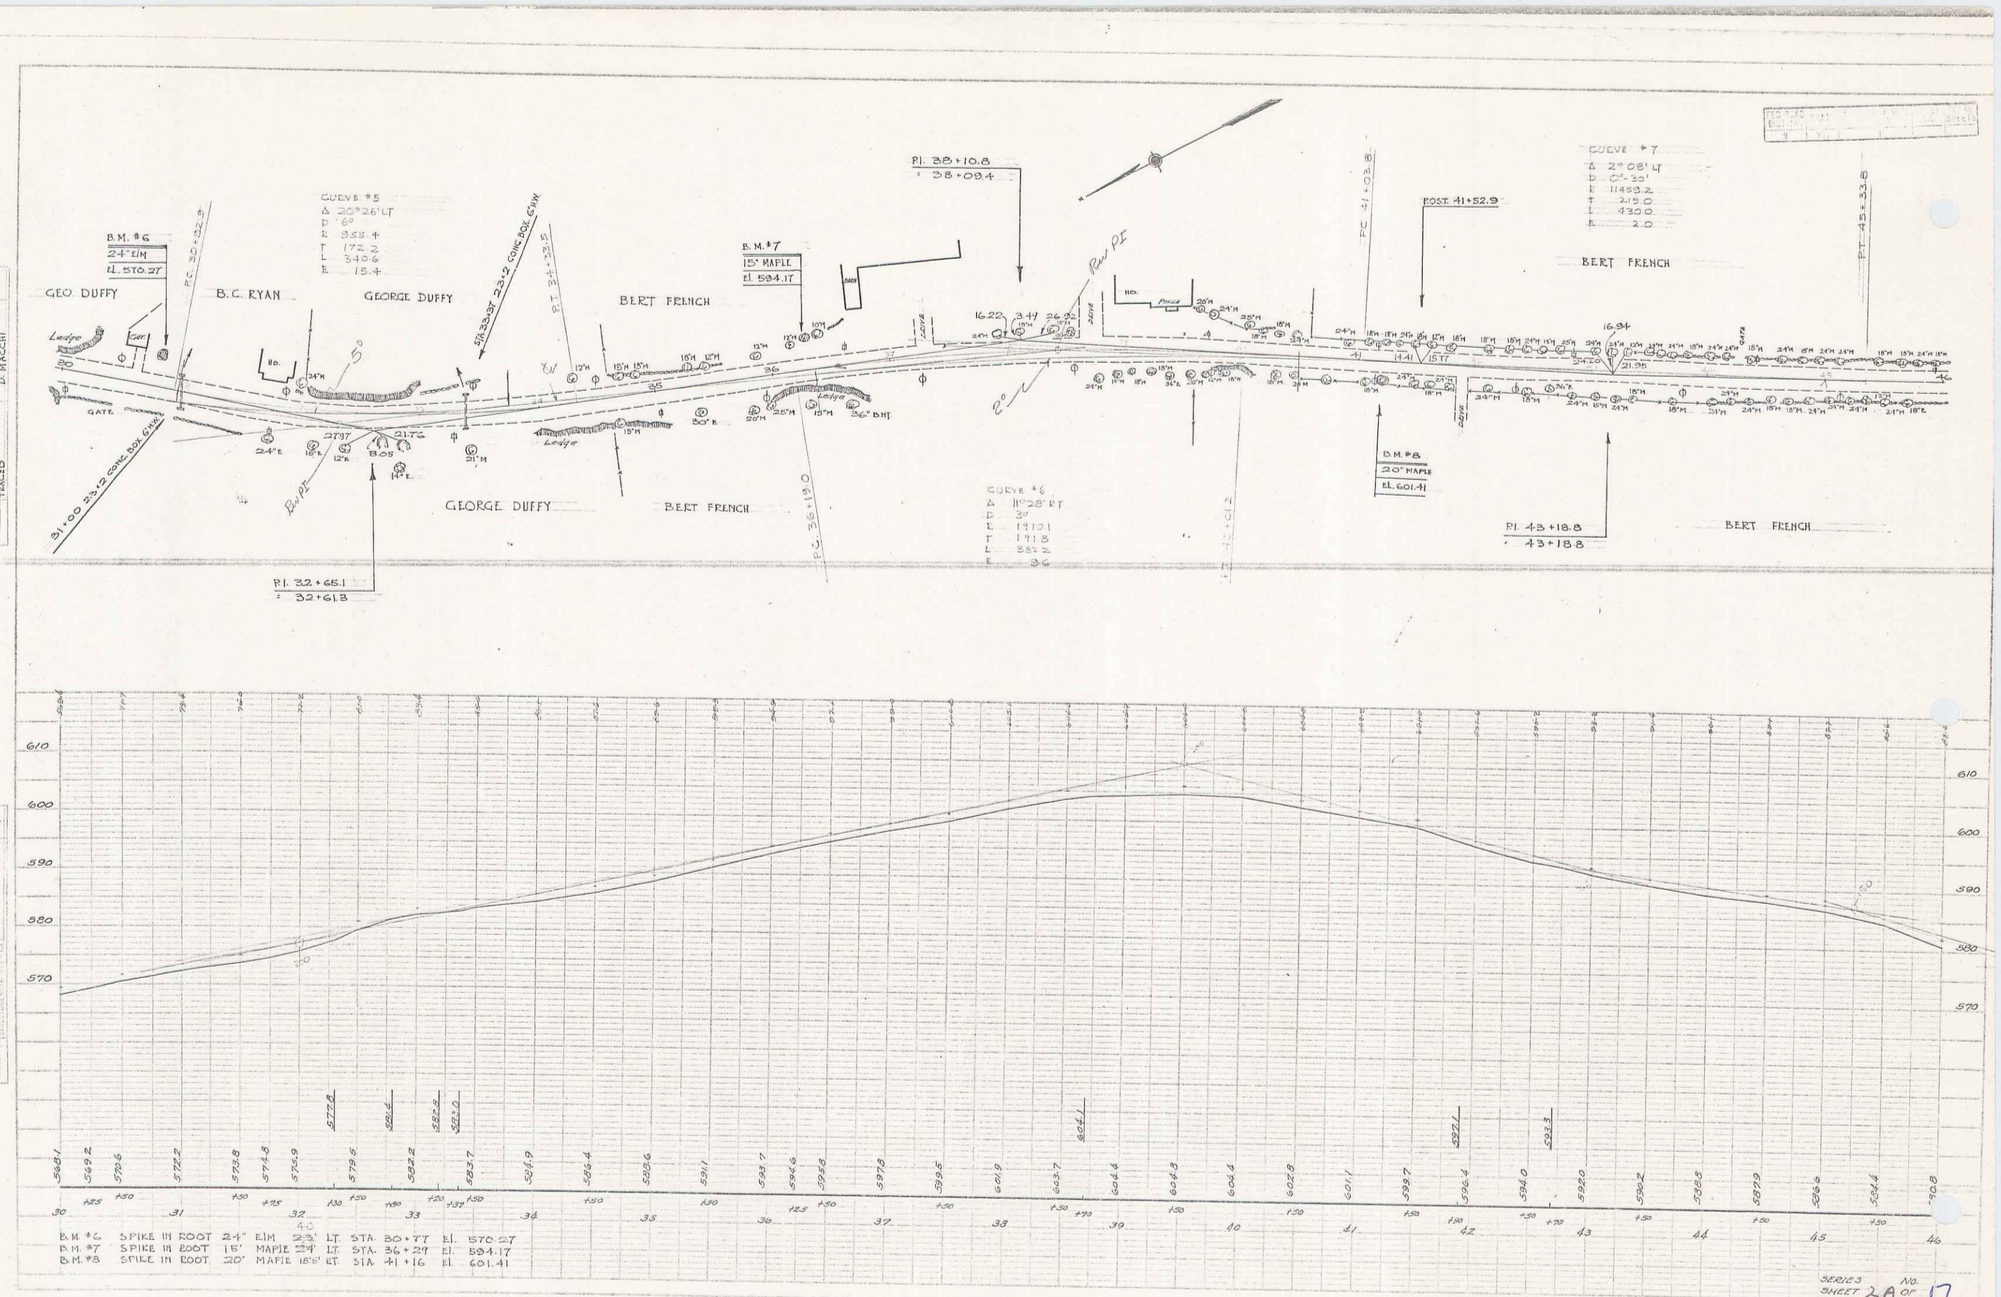
GEO DUFFY
B.C. RYAN
GEORGE DUFFY
BERT FRENCH
B.M. #6
24" ELM
EL. 570.27
B.M. #7
15" MAPLE
EL. 584.17
B.M. #8
20" MAPLE
EL. 601.41
P.I. 32+65.1
= 32+61.8
P.I. 38+10.8
= 38+08.4
P.I. 43+18.8
= 43+18.8
CURVE #5
Δ 20°26' LT
D 6°
R 855.4
T 172.2
L 340.6
E 15.4
CURVE #6
Δ 11°28' RT
D 3°
R 1910.1
T 191.8
L 383.2
E 3.6
CURVE #7
Δ 2°08' LT
D 0°-30'
R 11459.2
T 215.0
L 430.0
E 2.0
POST 41+52.9
31+00 23'-2 CONC. BOX CULV.
5+33.33 23'-2 CONC. BOX CULV.
Ledge
GATE
Bad PI
Bad PE
PC 30+52.9
PC 34+23.5
PC 39+61.0
PC 41+03.8
PT 45+33.8
BERT FRENCH
GEORGE DUFFY
BERT FRENCH
BERT FRENCH
610
600
590
580
570
B.M. #6 SPIKE IN ROOT 24" ELM 23' LT. STA. 30+77 EL. 570.27
B.M. #7 SPIKE IN ROOT 15" MAPLE 24' LT. STA. 36+29 EL. 584.17
B.M. #8 SPIKE IN ROOT 20" MAPLE 16'5' LT. STA. 41+16 EL. 601.41
SERIES 2A SHEET NO. OF 17
WESTBERG-LINDSCHILL & WRIGHT