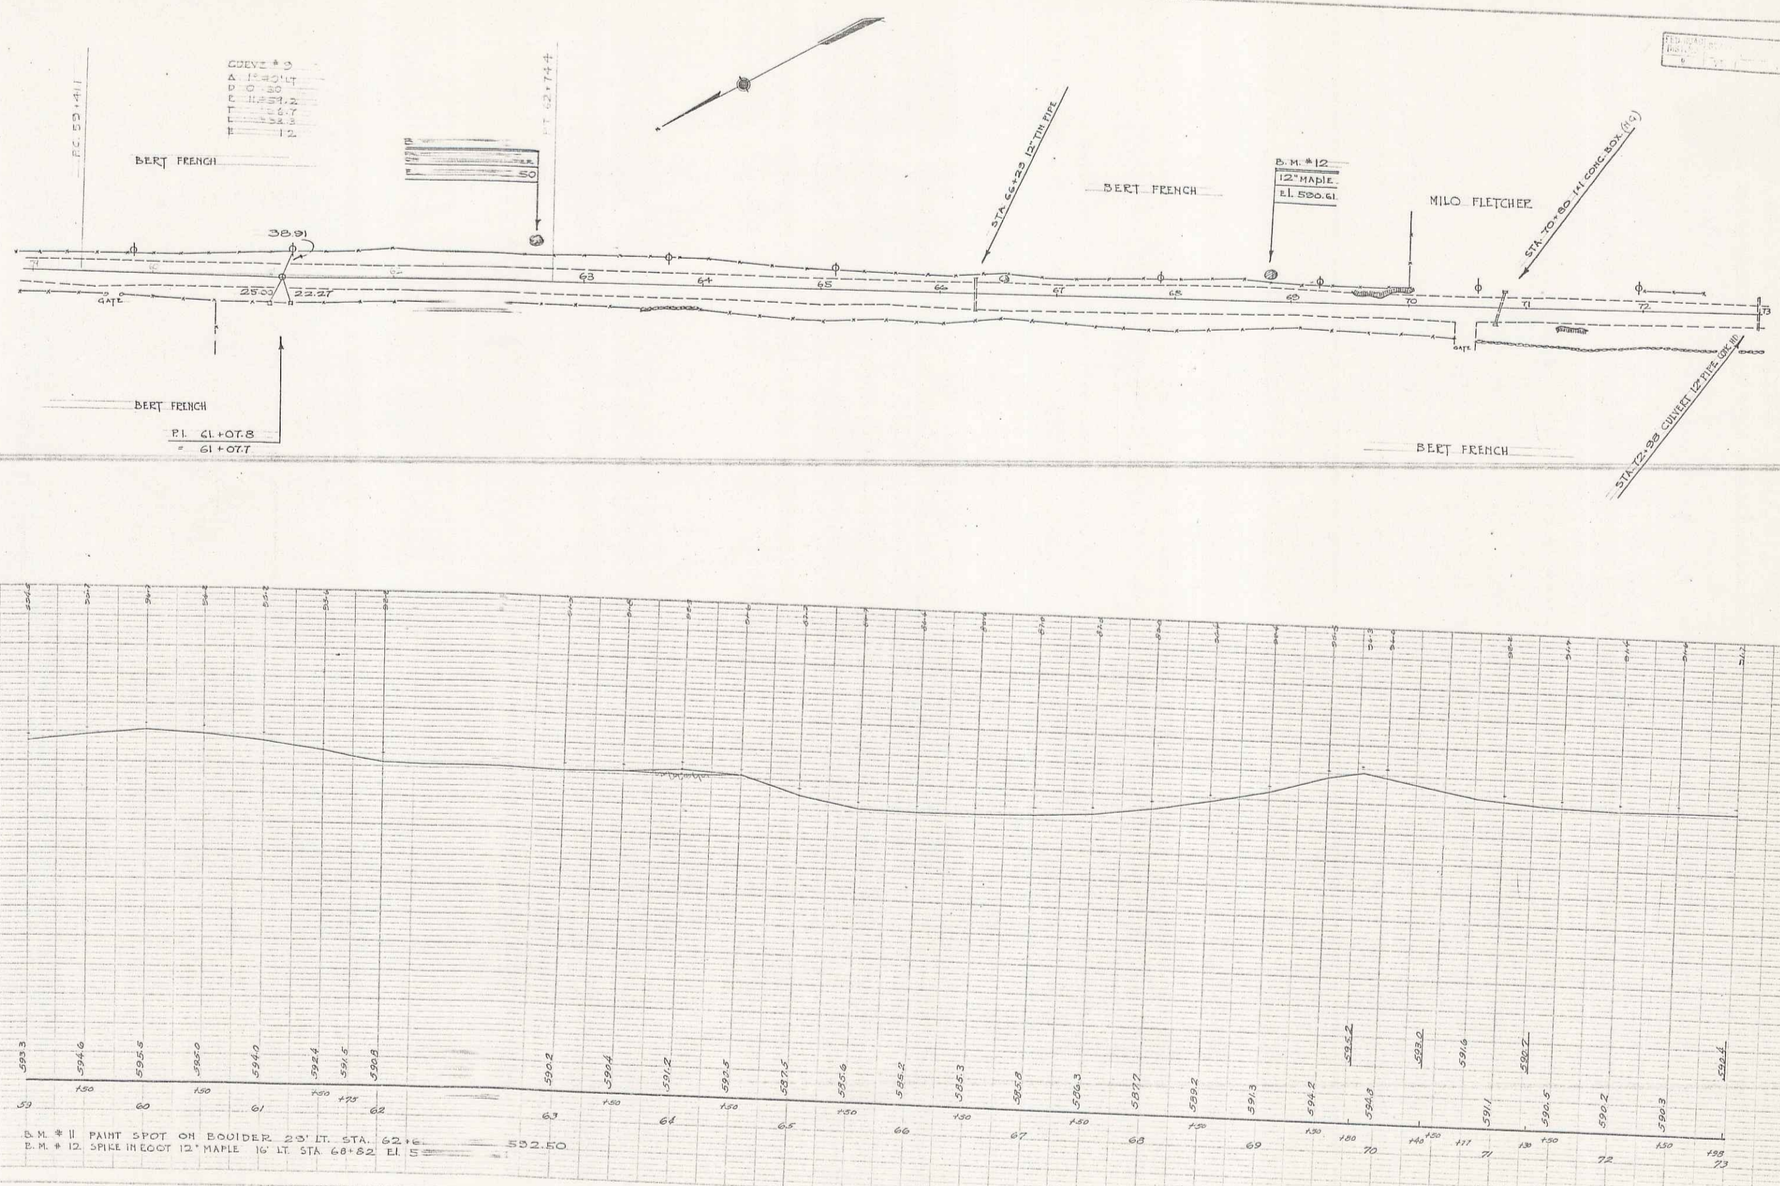
BERT FRENCH
BERT FRENCH
BERT FRENCH
BERT FRENCH
MILO FLETCHER
B.M. #12
12" MAPLE
El. 580.61
STA. 66+23 12" TIN PIPE
STA. 70+80 14' CONC. BOX. (14')
STA. 72.98 CULVERT 12" PIPE 100' SP.
P.I. 61+07.8
= 61+07.7
GATE
38.91
25.03
22.27
B.M. #11 PAINT SPOT ON BOULDER 23' LT. STA. 62+6
B.M. #12. SPIKE IN ROOT 12" MAPLE 16' LT. STA 68+82 El. 5
532.50
SERIES
SHEET 4 NO OF 17
5