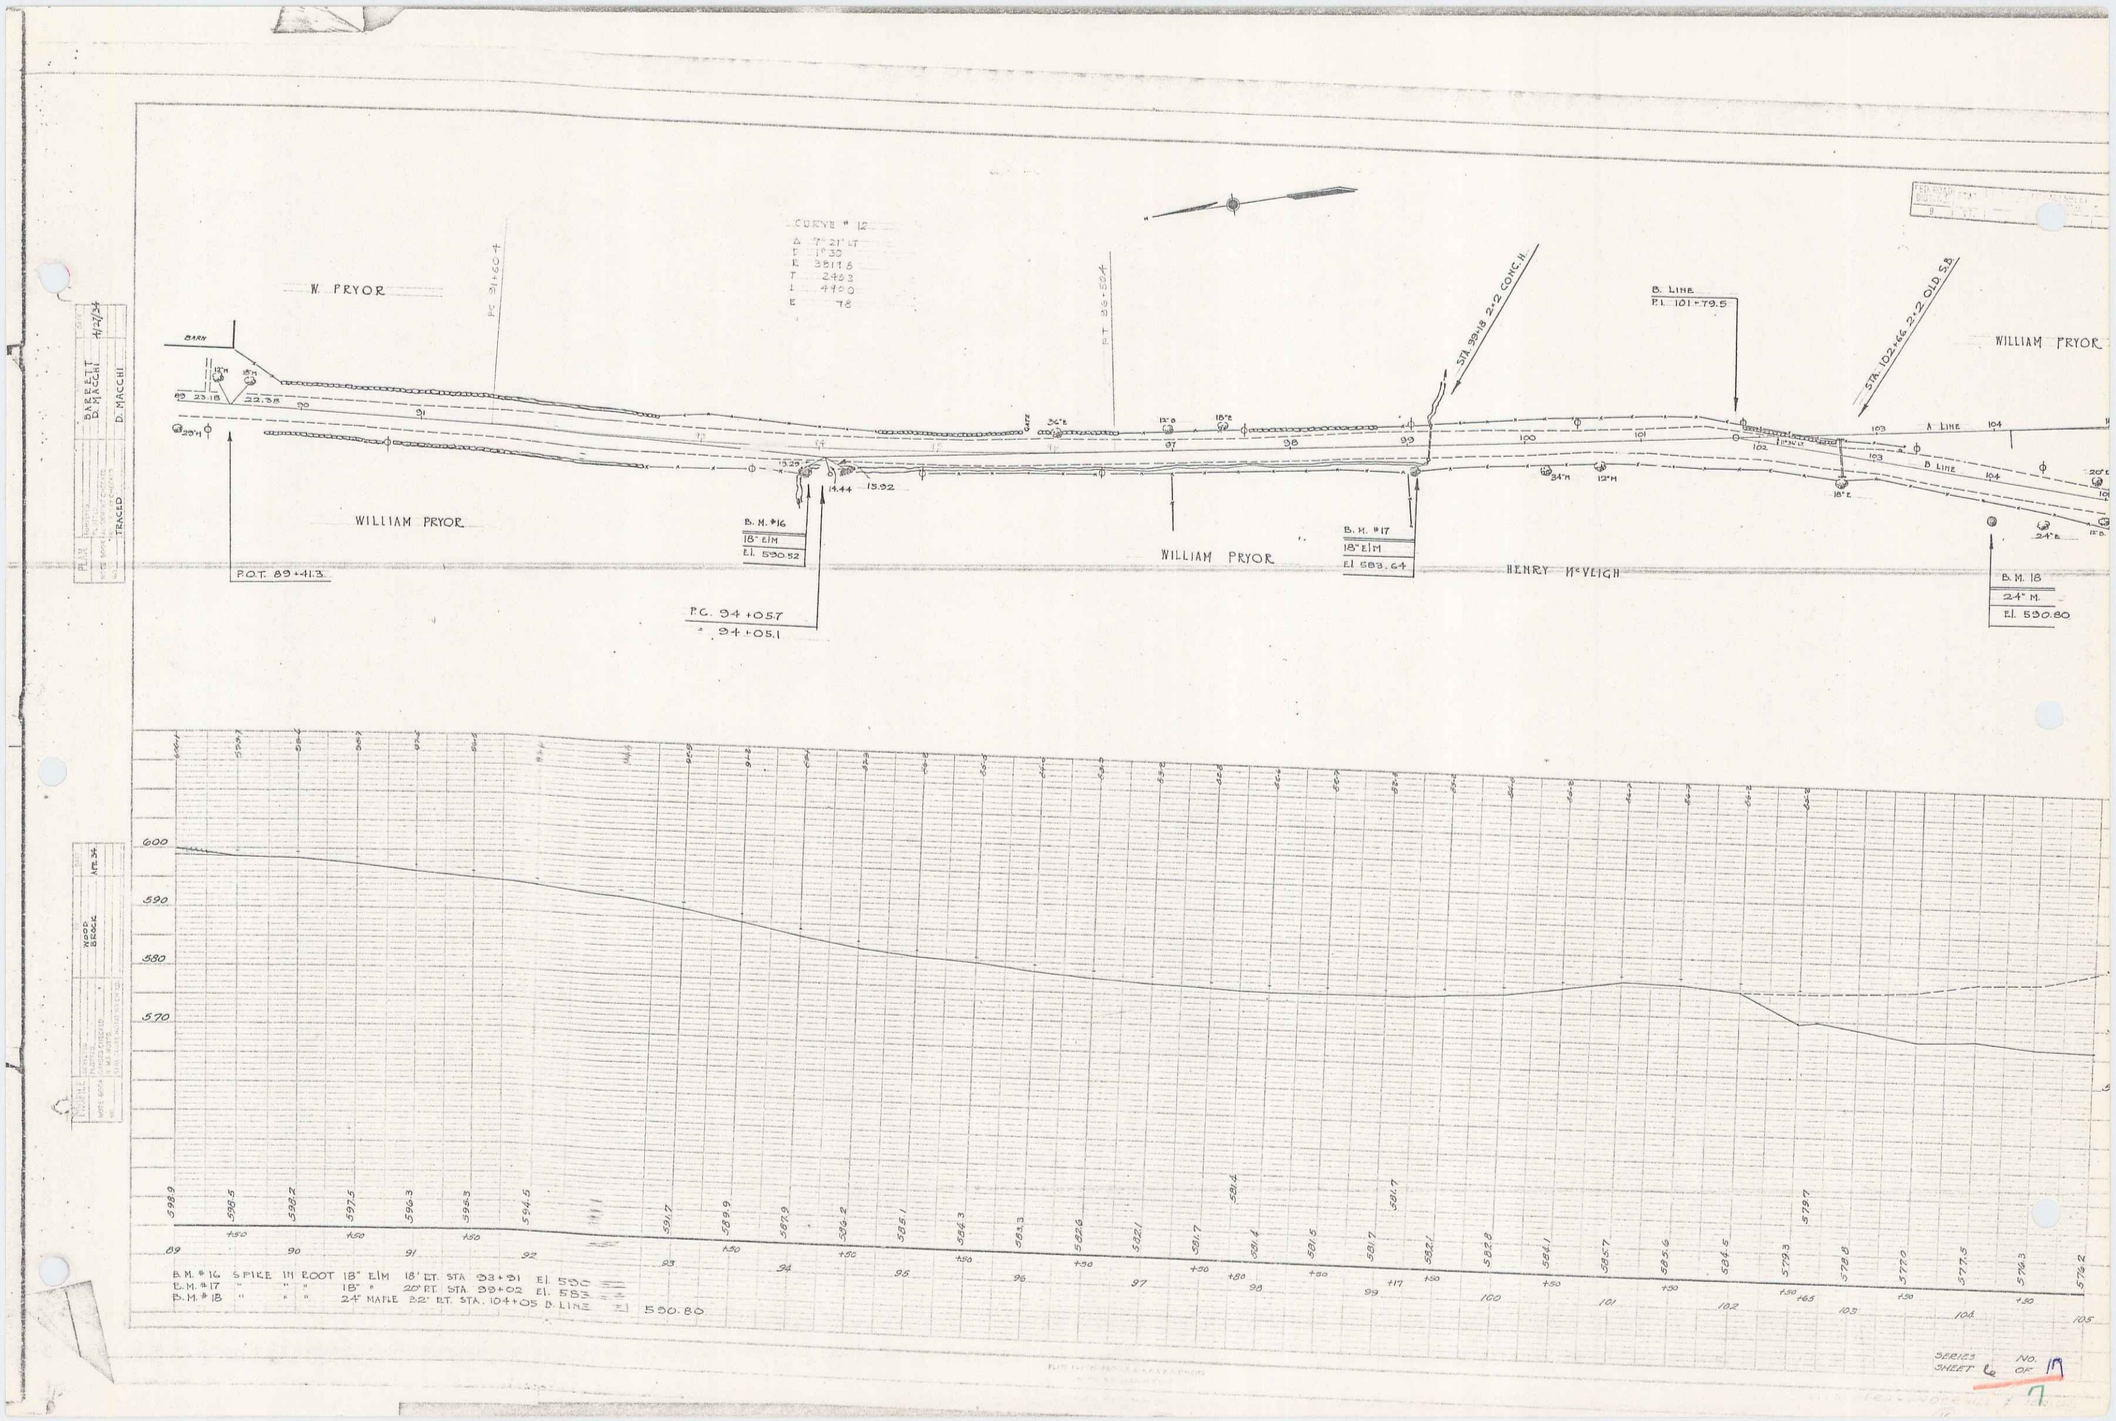
CURVE # 12
Δ 7°21' LT
D 1°30'
R 3811.8
T 246.3
L 492.0
E 7.8
W. PRYOR
BARN
PC 91+60.4
PT 96+52.4
STA. 99+18 2'-2" CONC. H.
B. LINE
P.I. 101+79.5
STA. 102+66 2'-2" OLD S.B.
WILLIAM PRYOR
A LINE
B LINE
WILLIAM PRYOR
WILLIAM PRYOR
HENRY McVEIGH
P.O.T. 89+41.3
P.C. 94+05.7
94+05.1
B.M. #16
18" ELM
El. 590.52
B.M. #17
18" ELM
El 583.64
B.M. 18
24" M.
El. 550.80
600
590
580
570
B.M. #16 SPIKE IN ROOT 18" ELM 18' RT. STA 93+91 El. 590
B.M. #17 " " " 18" " 20' RT. STA 99+02 El. 583
B.M. #18 " " " 24" MAPLE 32' RT. STA. 104+05 B. LINE El. 550.80
SHEET 6 OF 17