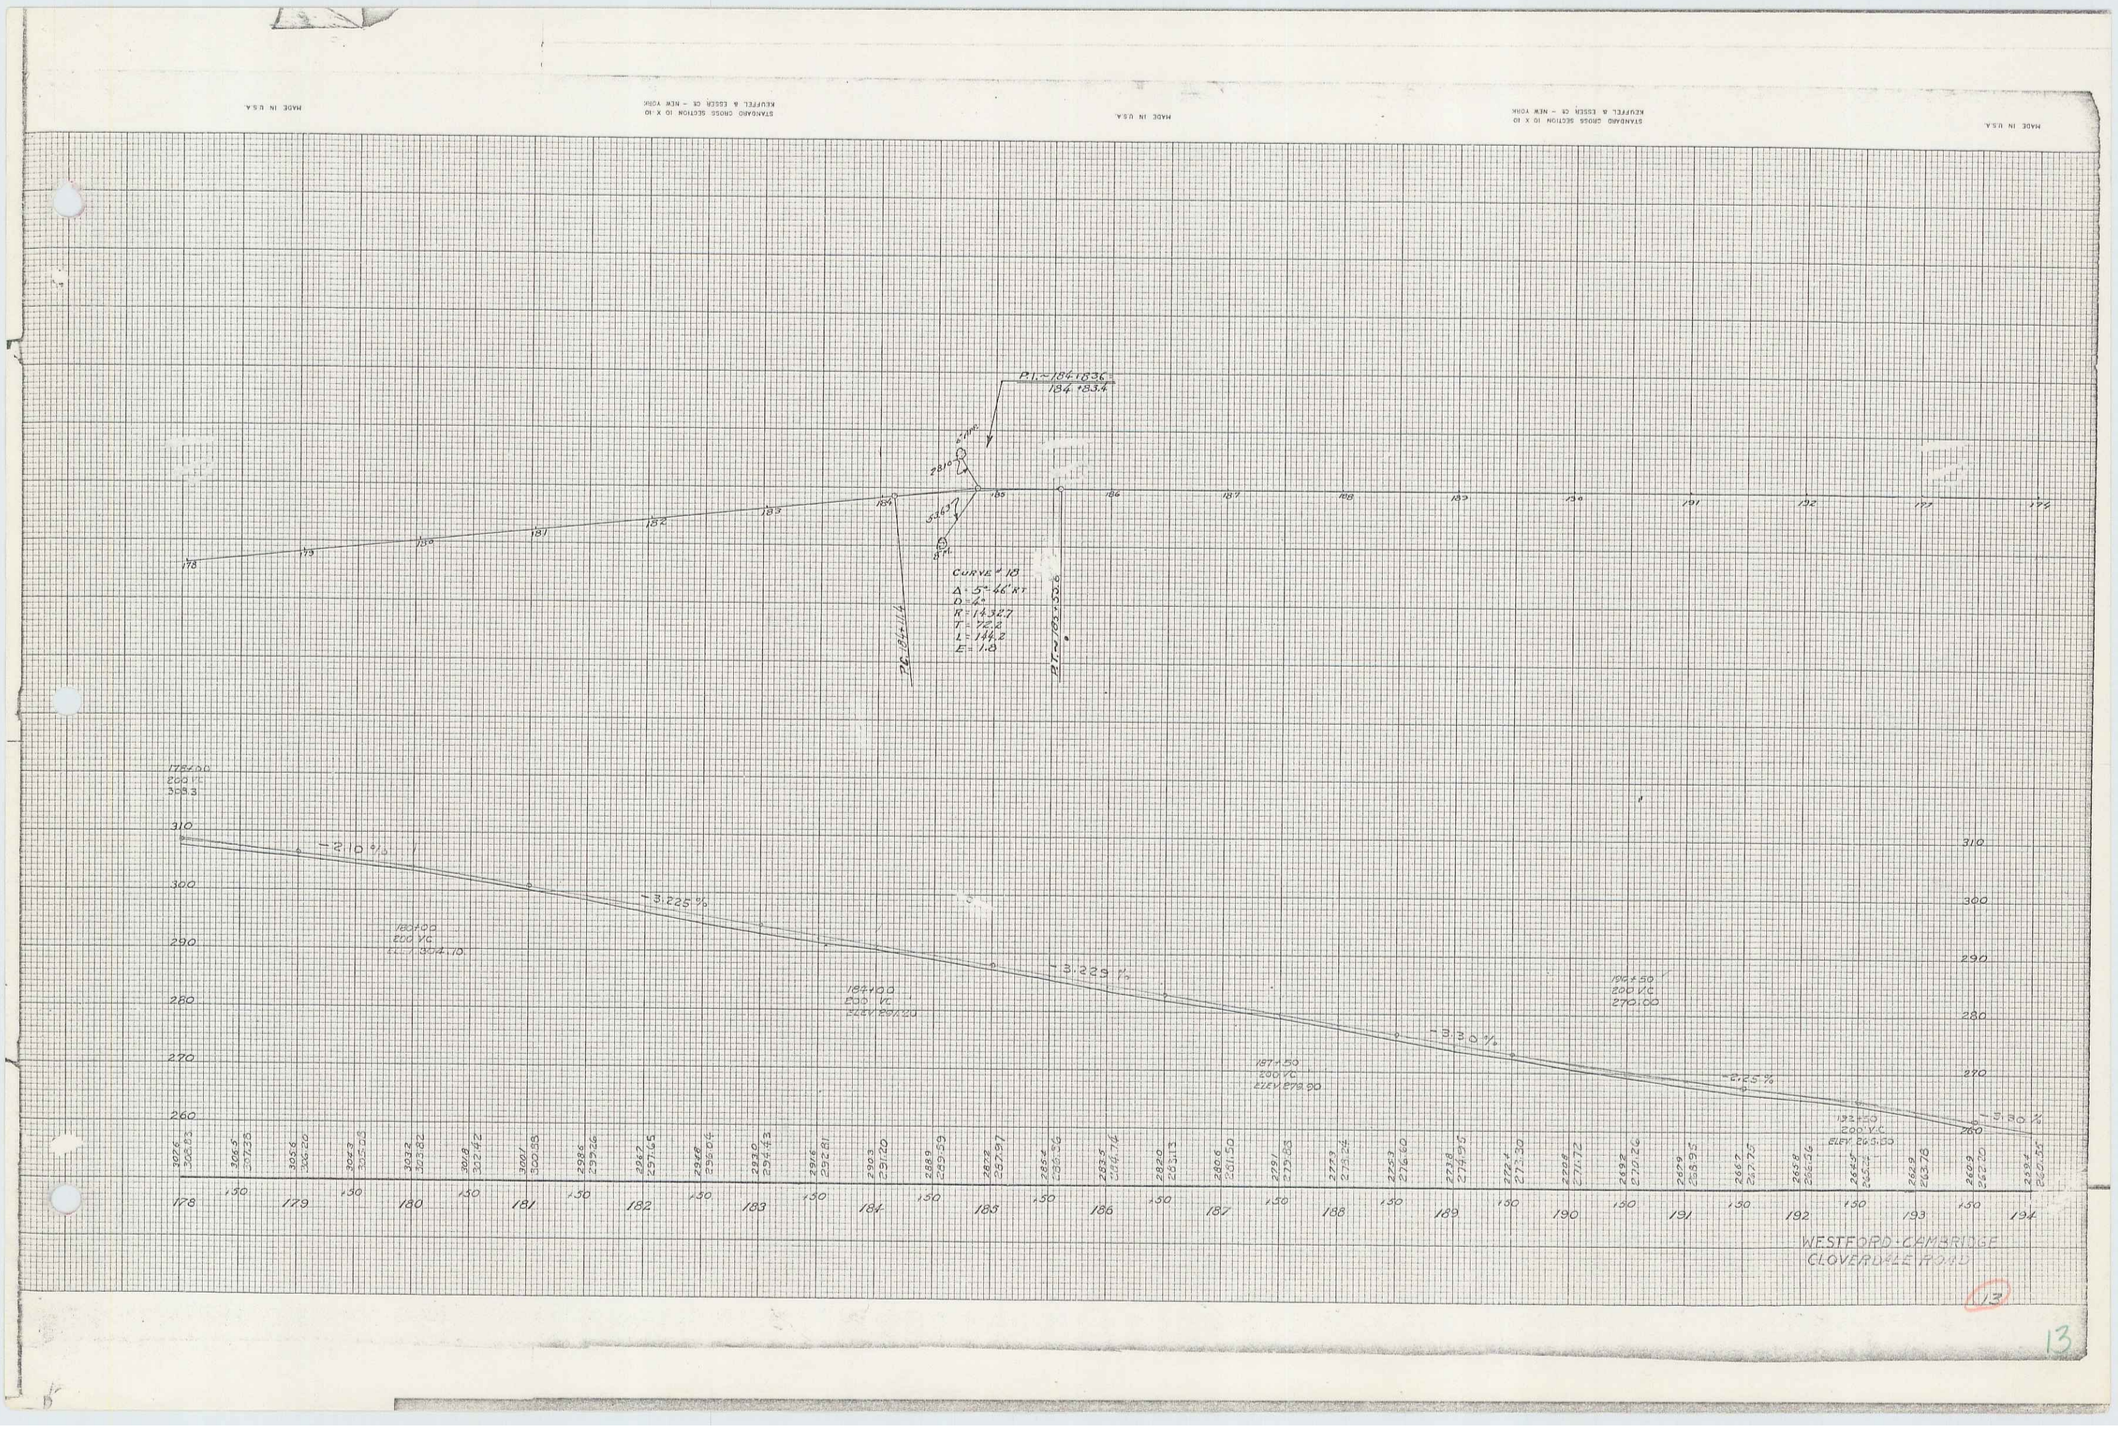
P.I. ~ 184+83.6
184+83.4
CURVE # 10
Δ = 5°-46' RT
D = 4°
R = 1432.7
T = 72.8
L = 144.2
E = 1.8
P.C. = 183+10.6
P.T. = 184+27.4
178+00
200 VC
ELEV 304.83
-2.10 %
-1.225 %
180+00
200 VC
ELEV 304.20
-1.025 %
182+00
200 VC
ELEV 297.20
-1.30 %
187+50
200 VC
ELEV 279.90
-2.25 %
190+50
200 VC
270.00
-1.80 %
192+50
200 VC
ELEV 265.50
WESTFORD-CAMBRIDGE
CLOVERDALE ROAD
13

13