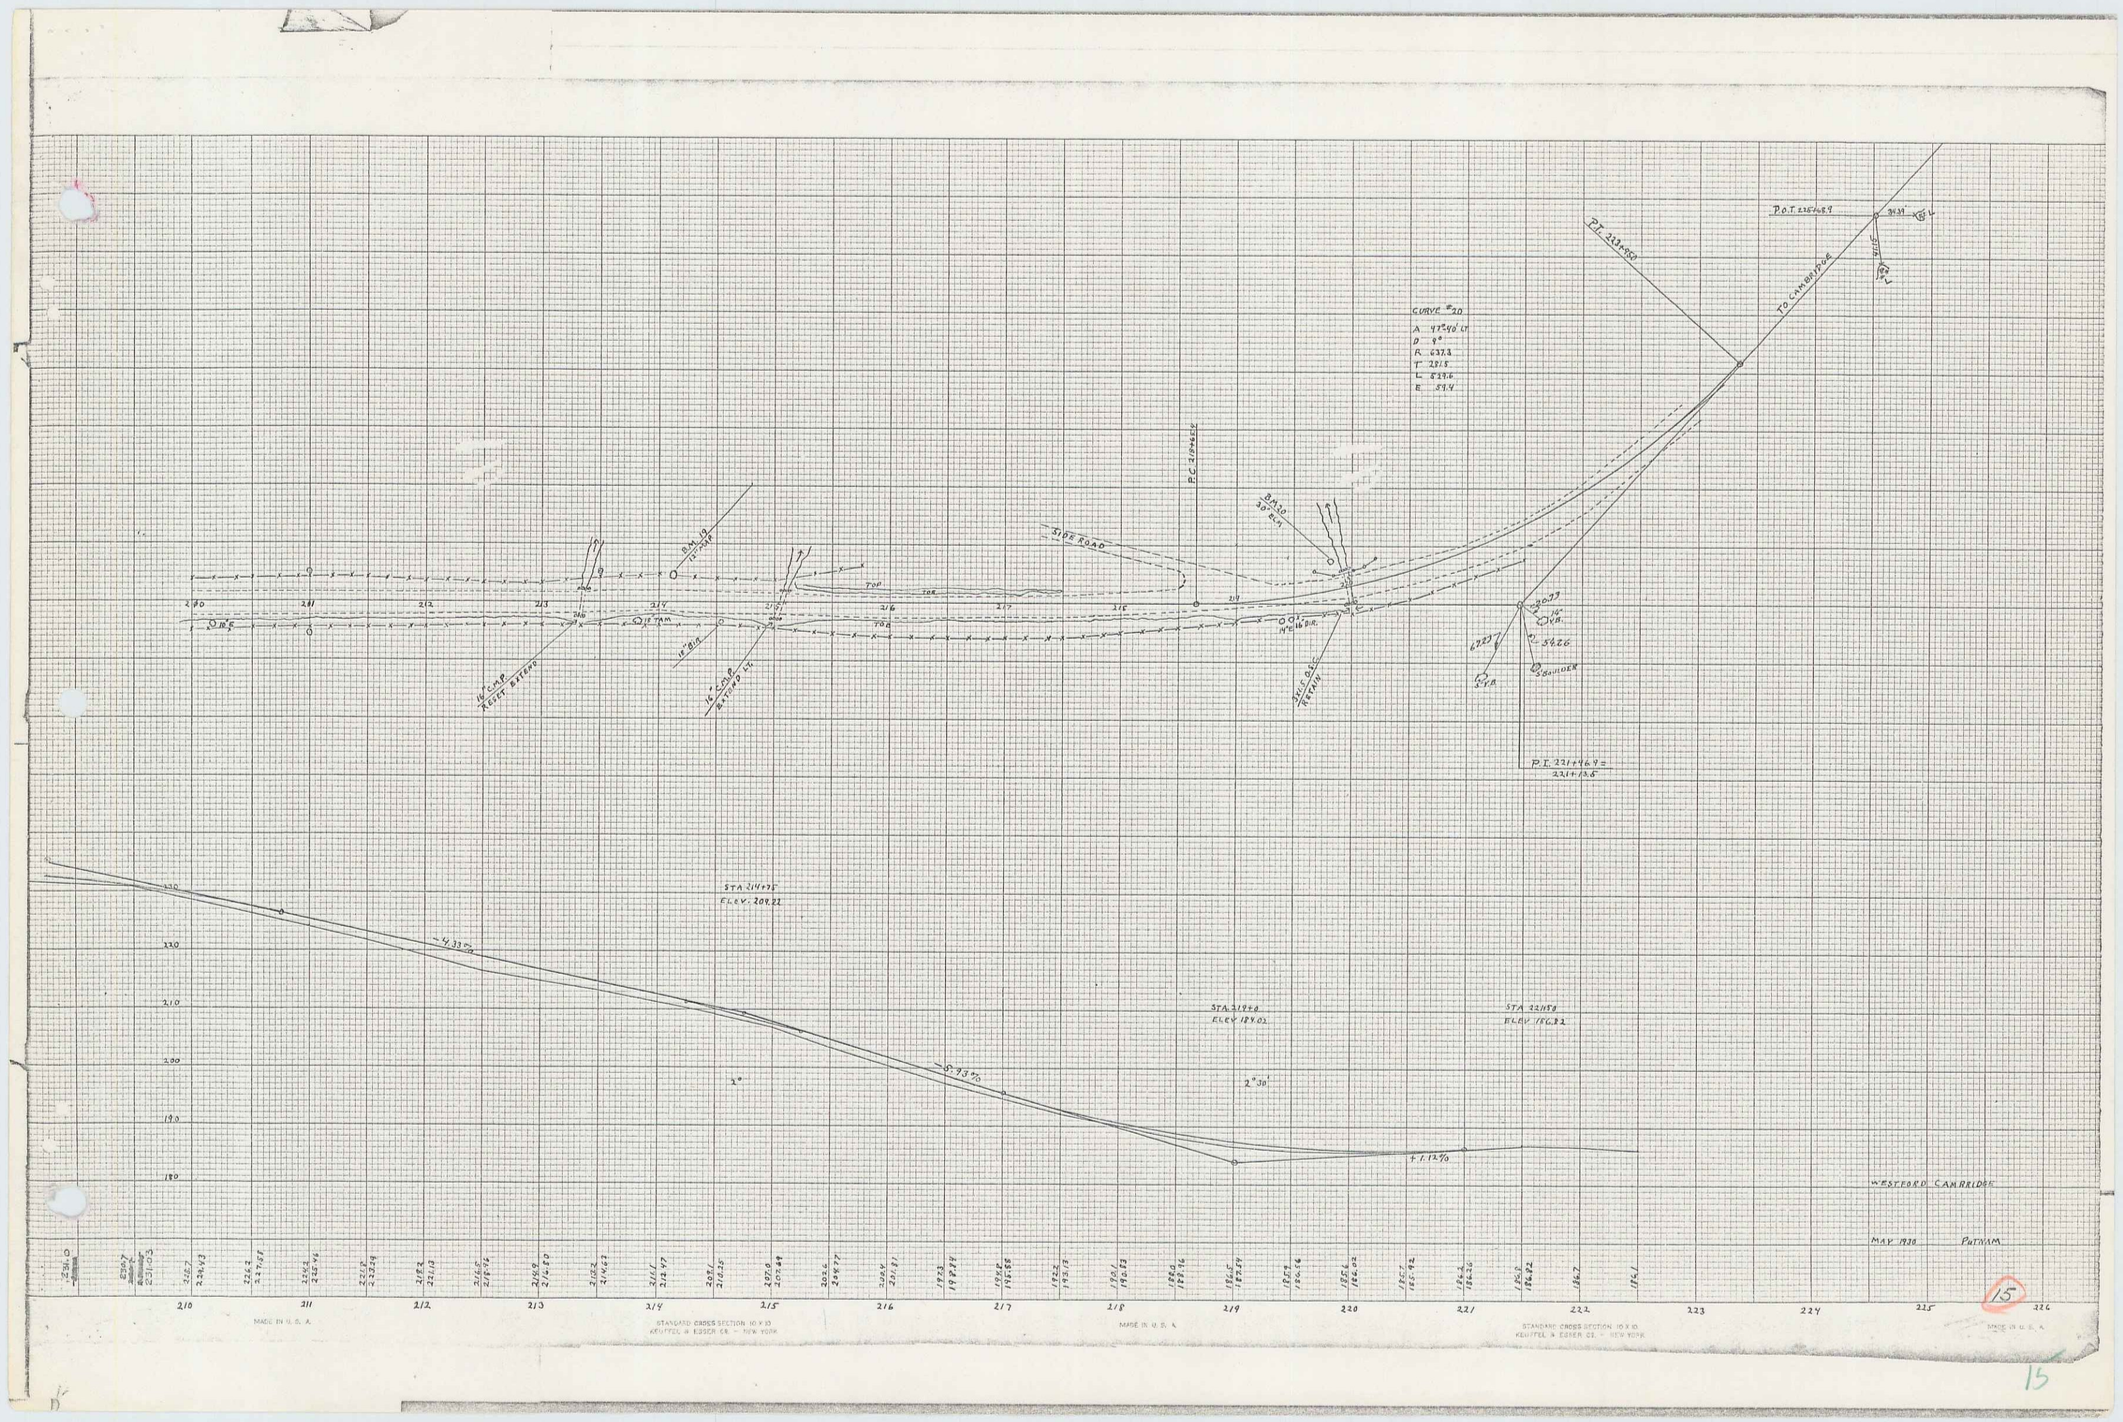
CURVE #20
A 47°40' LT
D 9°
R 637.3
T 281.5
L 529.6
E 59.4
P.I. 223+95.5
P.O.T. 226+68.9
TO CAMBRIDGE
P.C. 209+65.5
SITE ROAD
BM 19 12" PINE
BM 20 30" ELM
18" CMP KEEP BEYOND
18" CMP KEEP BEYOND
18" DIA.
18" DIA.
14" 16 DIR.
SITE OLD RETAIN
SITE OLD RETAIN
20" 37 V.B.
16" V.B.
5.26
SAWHOLE
P.I. 221+46.9 = 221+13.6
STA. 214+75
ELEV. 209.22
STA. 219+8
ELEV. 189.02
STA. 221+58
ELEV. 186.82
-4.33%
-5.73%
+1.12%
2°30'
WESTFORD CAMBRIDGE
MAY 1938
PUTNAM
15