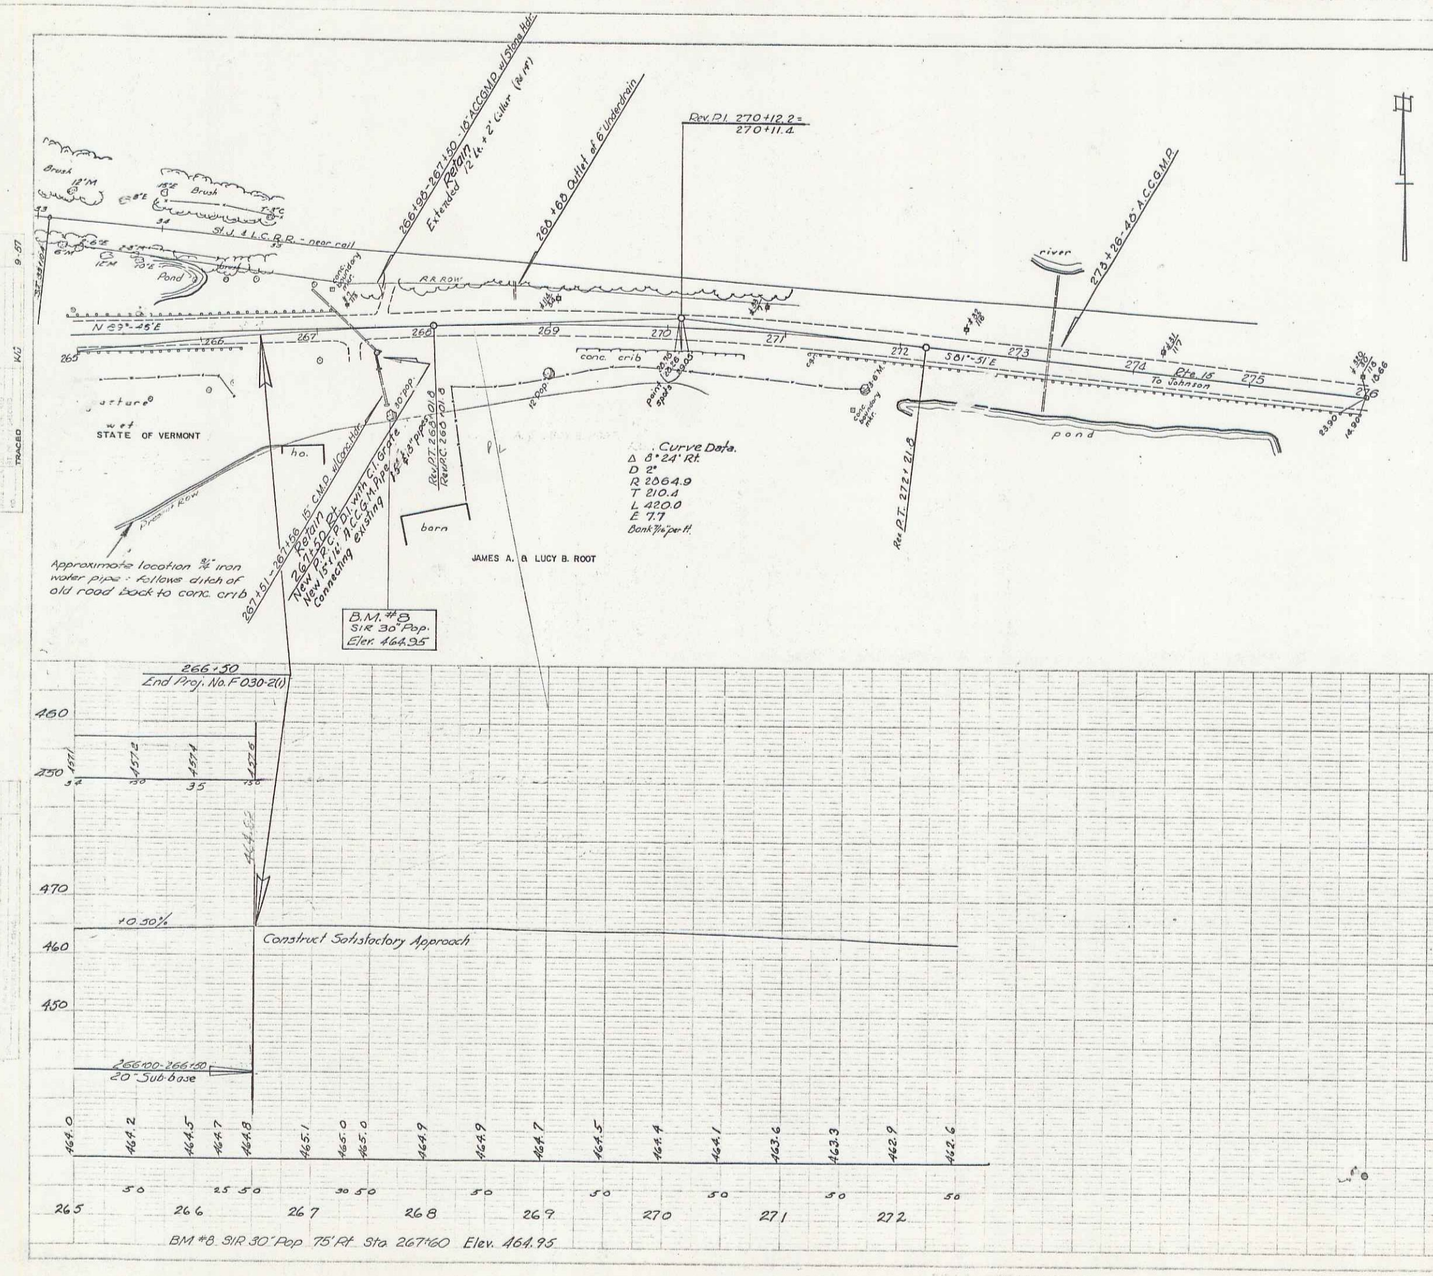

CAMBRIDGE
Proj. F. No. 030-2(1)
Sheet 12 of 56

5