PARCEL	INSTRUMENT	DATE	GRANTOR	GRANTEE	RECORDED TOPSHAM BOOK	PAGE	DATE	REMARKS
A.B.	W.D.O.E.	8-26-60	CHARLIE E. DOW	ST. OF VT.	30	80	8-31-60	
C	W.D.O.E.	6-27-60	DA. & CW. PERRY	ST. OF VT.	30	82	7-11-60	
A'	W.D.O.E.	6-26-60	WALDO E. HOOD	ST. OF VT.	30	78	7-11-60	
A" B'	W.D.O.E.	6-26-60	MANON & ANDREW CALEVRO	ST. OF VT.	30	84	7-11-60	

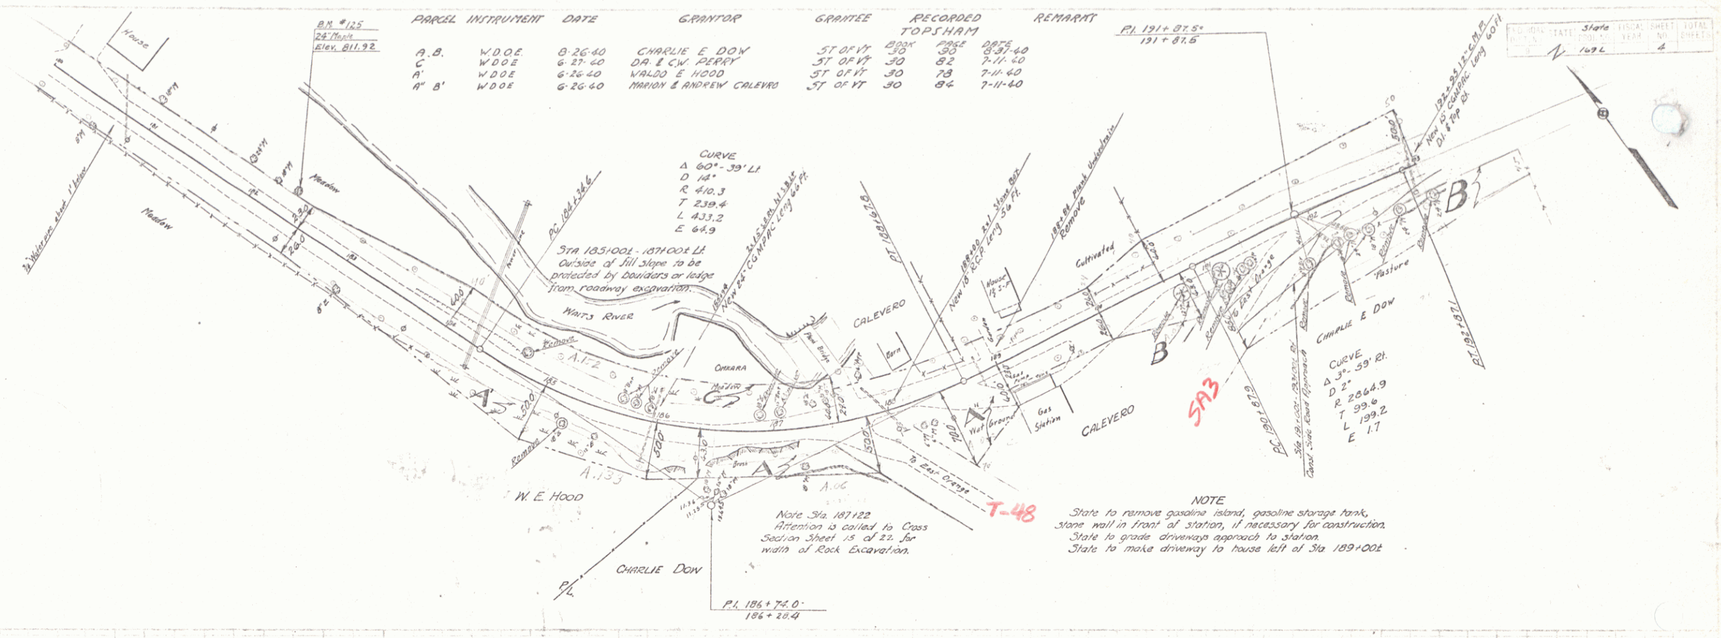

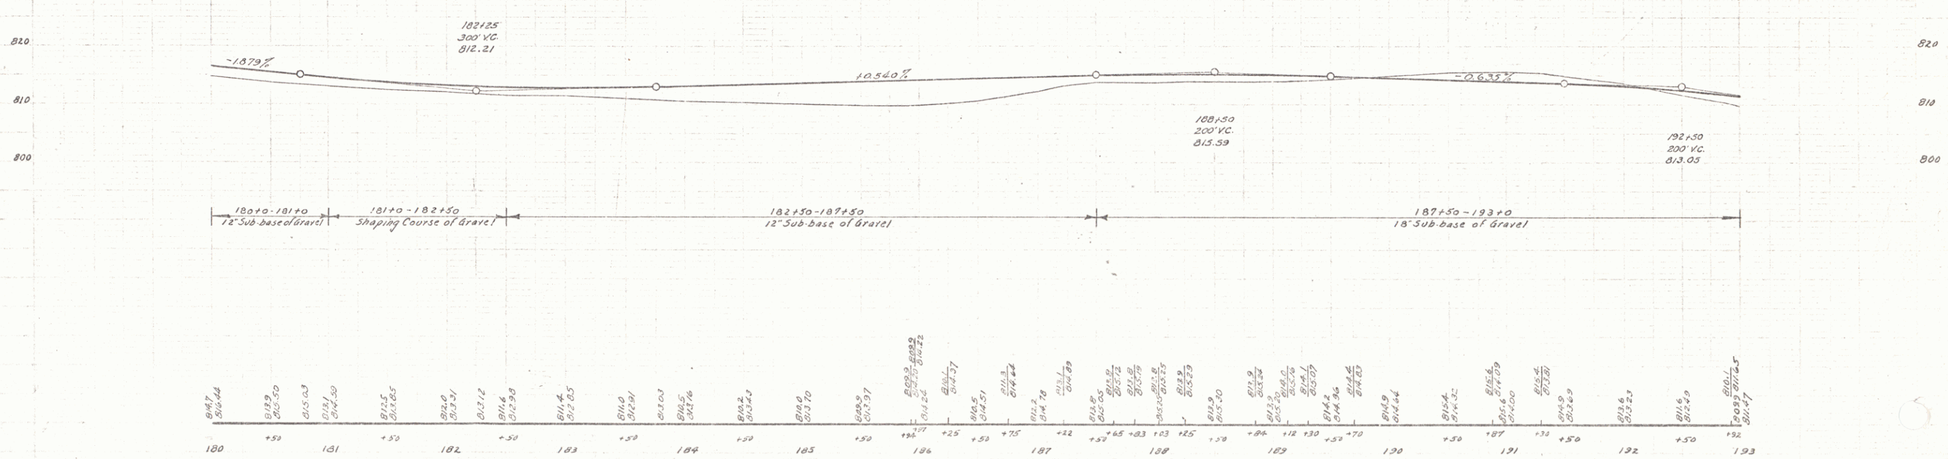

B.M. #125 SPIKE IN ROOT OF 24" MAPLE 23 FT. LT. OF STA. 182+32 ELEV. 811.92

TOPSHAM
SERIES STATE No. 169 L
SHEET 4 OF

2