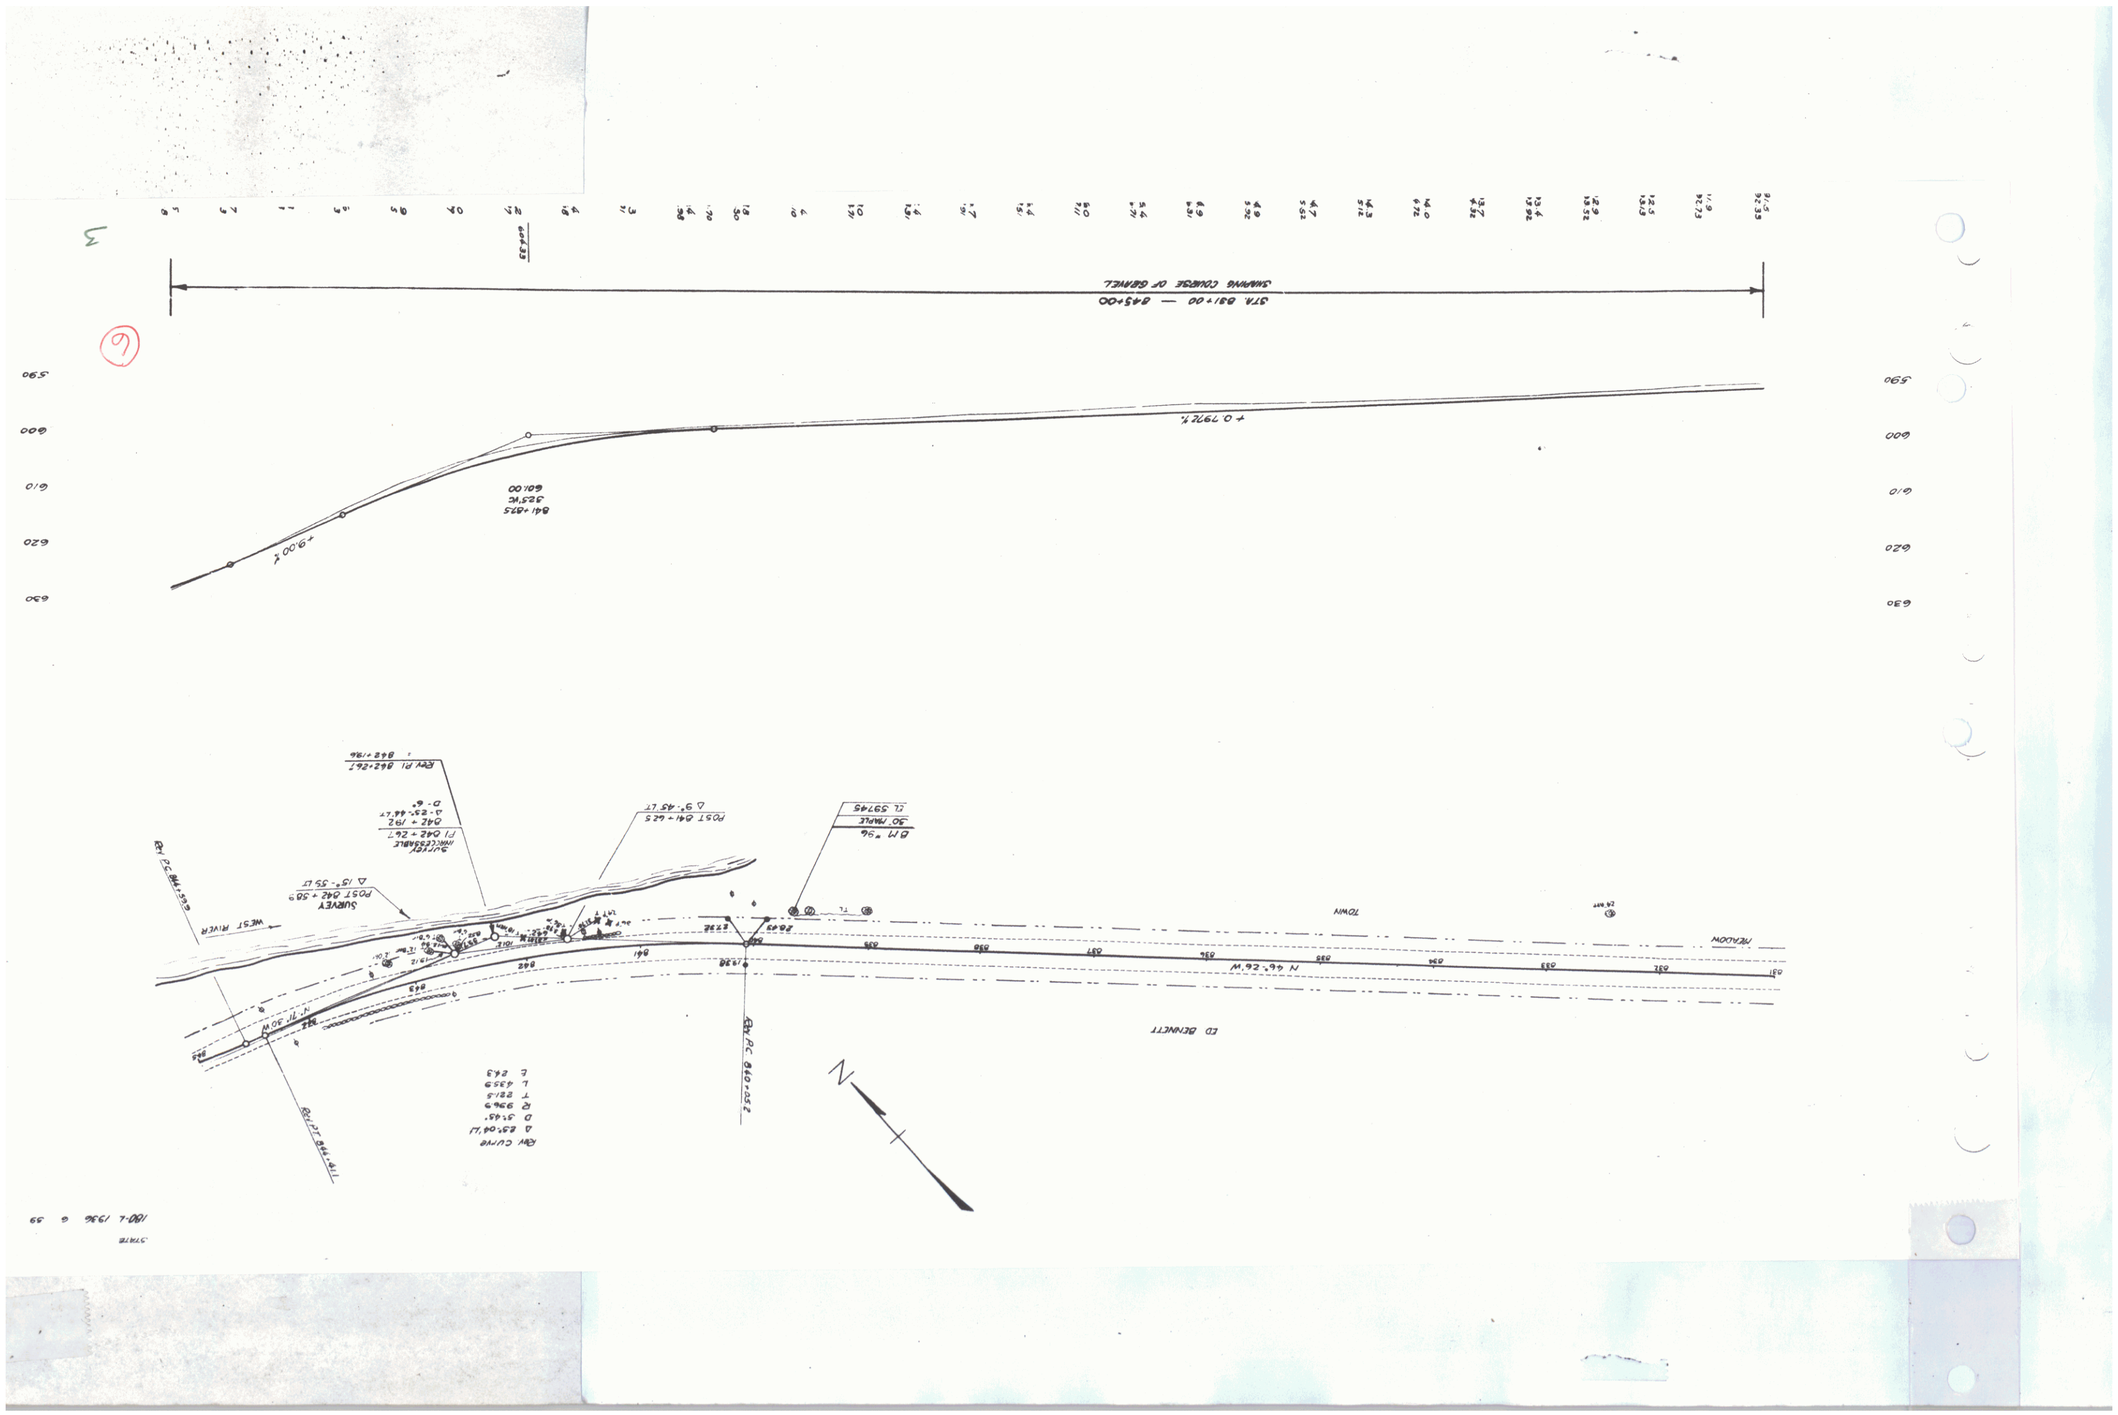
STA. 841+00 — 845+00
SUMMING COURSE OF GRAVEL
+0.797%
841+875
525'VC
601.00
-9.00%
630
620
610
600
590
RGW CURVE
Δ 25°04'41"
D 5°45'
R 996.9
L 435.9
T 221.5
E 24.3
PC 840+55.7
N 66°26'W
TOWN
ED BENNETT
NEHALEM
WEST RIVER
N 71°30'W
SURVEY
POST 842+389
Δ 15°-55'LT
SURVEY
INTERSECTION
PI 842+267
842+192
Δ 25°-44'LT
D-6°
POST 841+625
Δ 9°-45'LT
RGW PI 842+267
= 842+196
Δ 19 "96
30' MAPLE
EL 59749
PC 842+196
STA 841+00
JUNE 1996 G 99