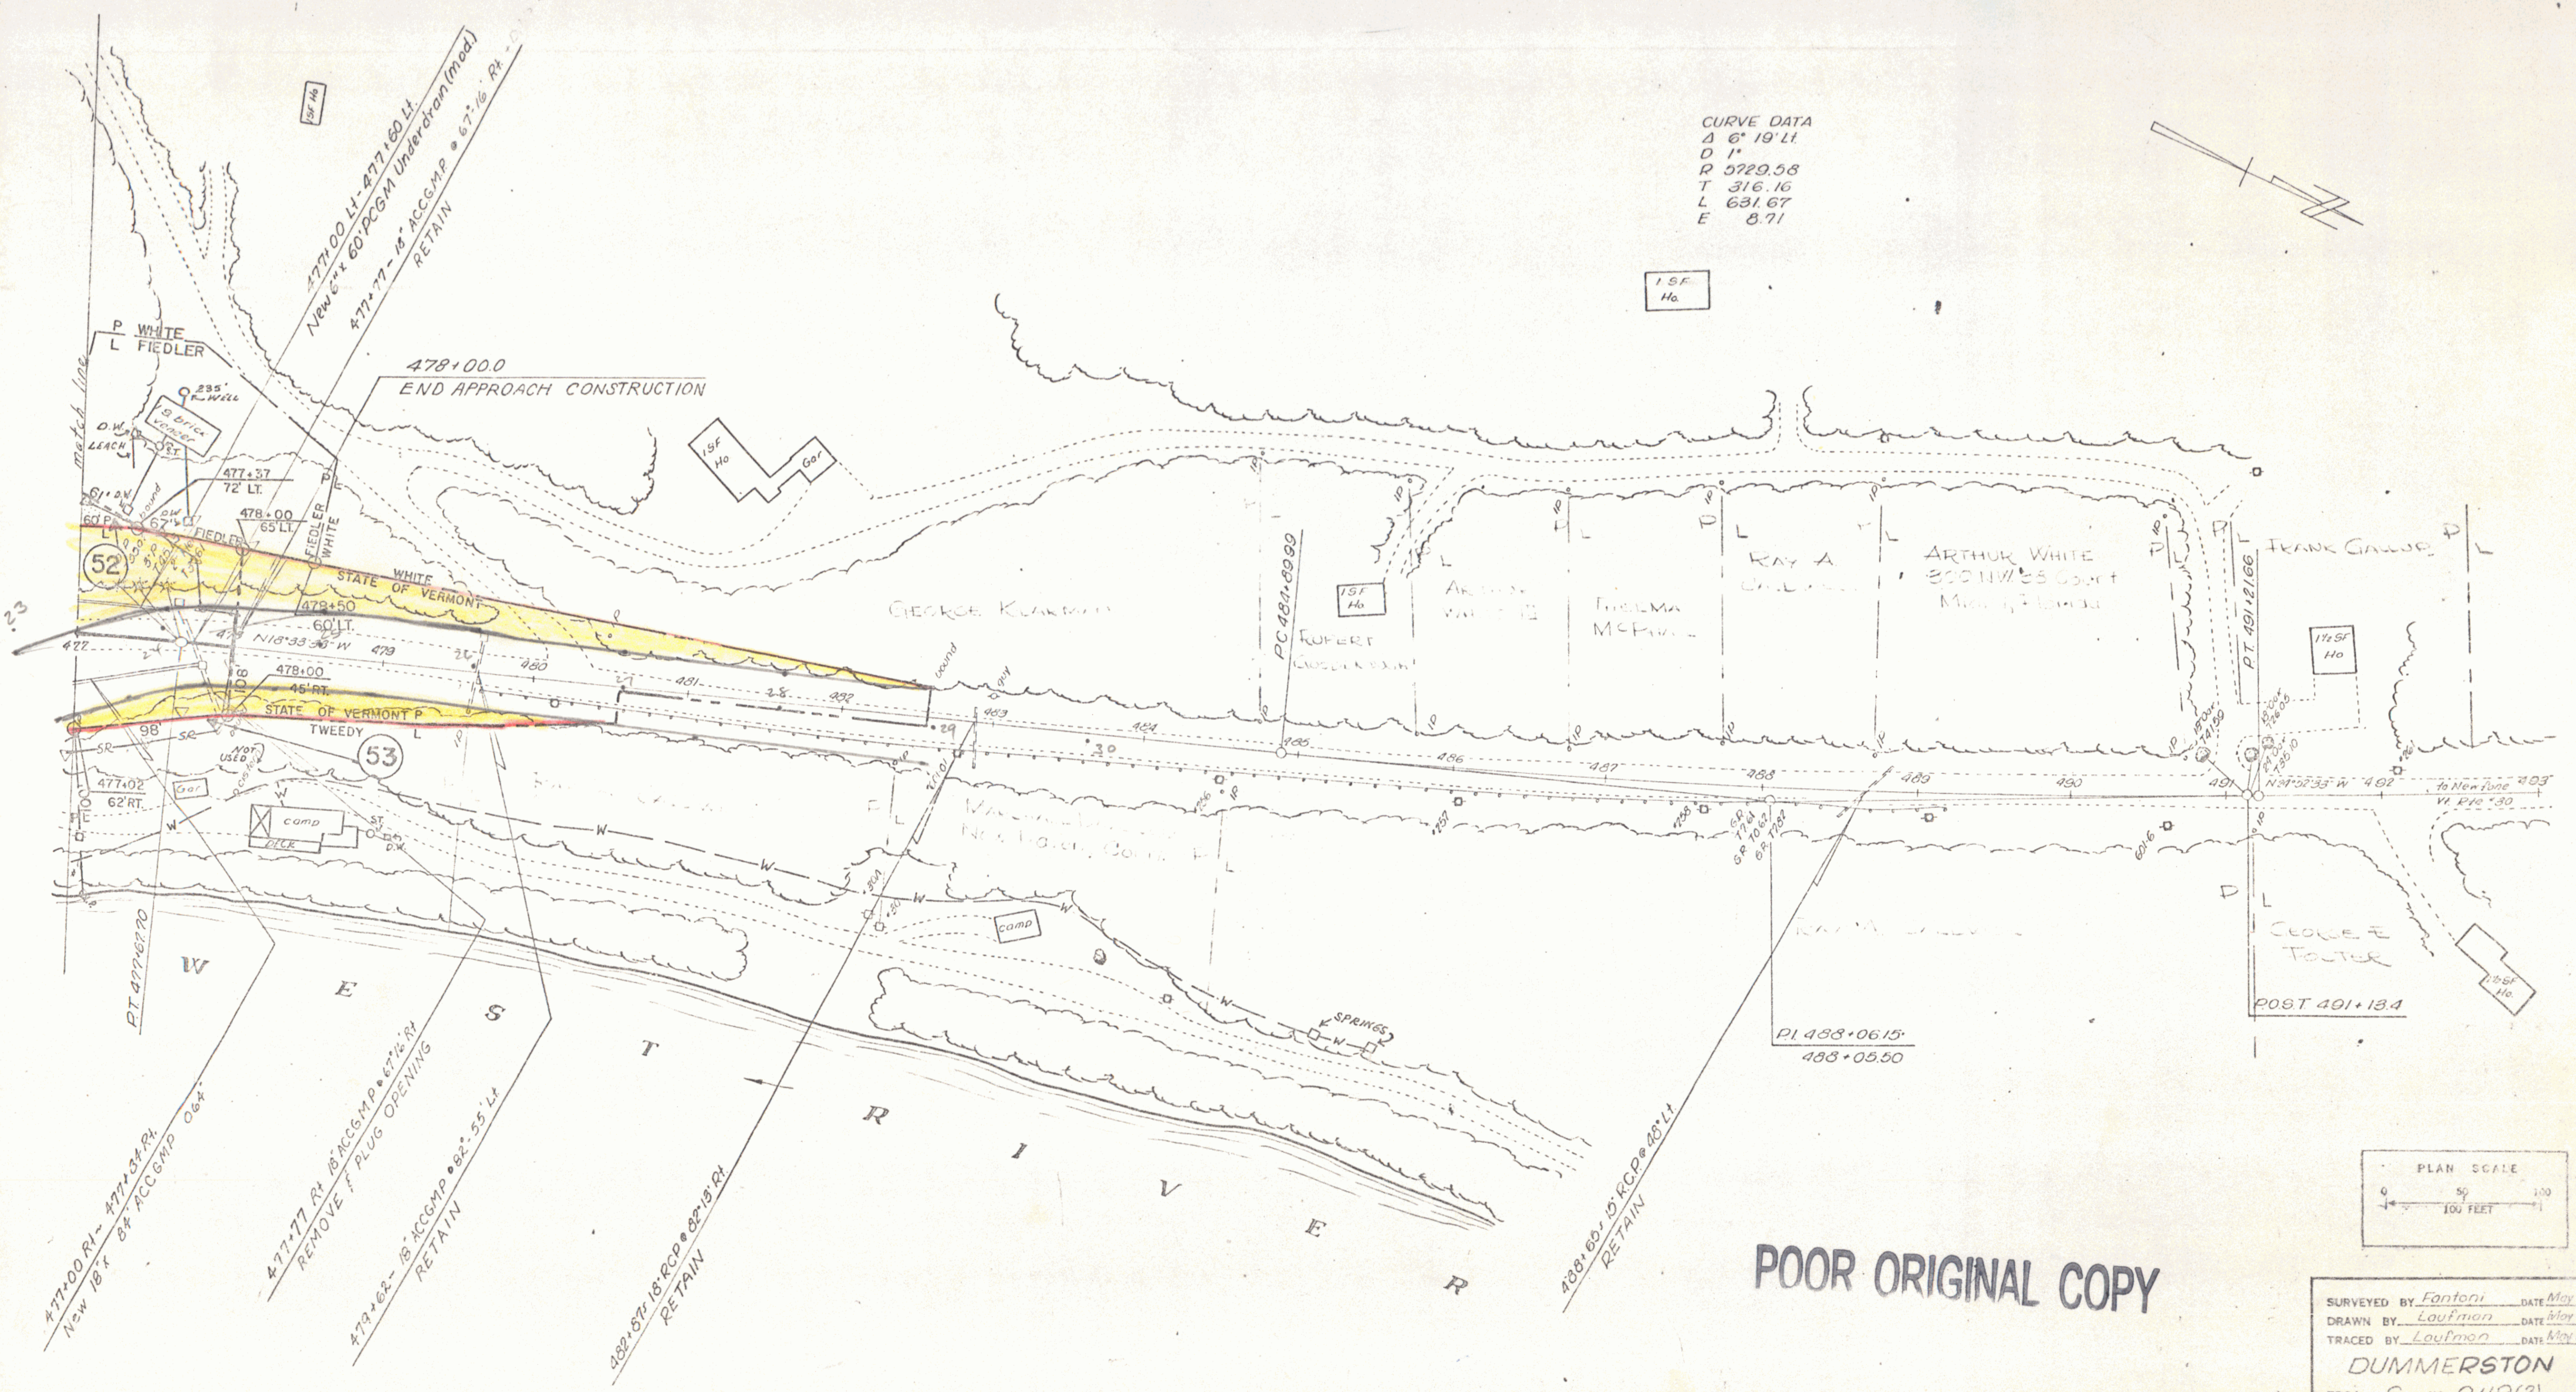
CURVE DATA
Δ 6° 19' Lt.
D 1°
R 5729.58
T 316.16
L 631.67
E 8.71
477+00 Lt - 477+60 Lt.
New 6" x 60' PCGM Underdrain (mod.)
477+77 - 18" ACCGMP @ 67°16' Rt.
RETAIN
478+00.0
END APPROACH CONSTRUCTION
P WHITE
L FIEDLER
match line
235' WELL
1S brick veneer
D.W.
LEACH
S.T.
477+37
72' LT.
478+00
65' LT.
60' P
67'
FIEDLER
WHITE
52
STATE OF VERMONT
478+50
60' LT.
N18°33'33" W
477
478+00
45' RT.
STATE OF VERMONT P
TWEEDY
98'
SR
NOT USED
cistern
53
477+02
62' RT.
Gar
camp
DECK
ST.
D.W.
W
1SF Ho
Gar
GEORGE KLARMAN
PC 484+89.99
1SF Ho
RUPERT
ARTHUR WHITE
THELMA McPHAIL
RAY A.
ARTHUR WHITE
300 NW 55 Court
Miami, Florida
FRANK GALLUP
PT 491+21.66
1½SF Ho
N31°52'33" W
to Newfane
Vt. Rte #30
481
482
483
484
485
486
487
488
489
490
491
492
493
bound
guy
camp
SPRINGS
P.I. 488+06.15
488+05.50
GEORGE E. TOUTER
POST 491+13.4
1½SF Ho
WEST RIVER
PT 477+67.70
477+00 Rt - 477+34 Rt.
New 18" x 84' ACCGMP 064
477+77 Rt 18" ACCGMP @ 67°16' Rt
REMOVE & PLUG OPENING
479+62 - 18" ACCGMP @ 82°55' Lt
RETAIN
482+87 - 18" RCP @ 82°13' Rt.
RETAIN
488+65 - 15" RCP @ 48° Lt.
RETAIN
PLAN SCALE
0
50
100
100 FEET

POOR ORIGINAL COPY

SURVEYED BY Fontoni DATE May 1965
DRAWN BY Laufman DATE May 1965
TRACED BY Laufman DATE May 1965

DUMMERSTON

PROJ. S NO. 0119(2)

SHEET 30 OF 44

19