All reinforcing bars spaced 12" ℄ except as shown or noted. For size and length see schedule.

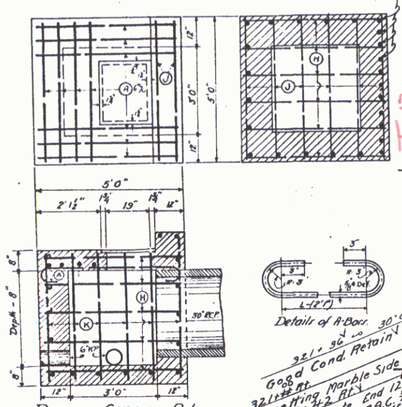

DETAIL SPECIAL D.I.
Sta. 323+54 Rt.
D.I Sta 321+42 Rt. Same
Except For Depth.

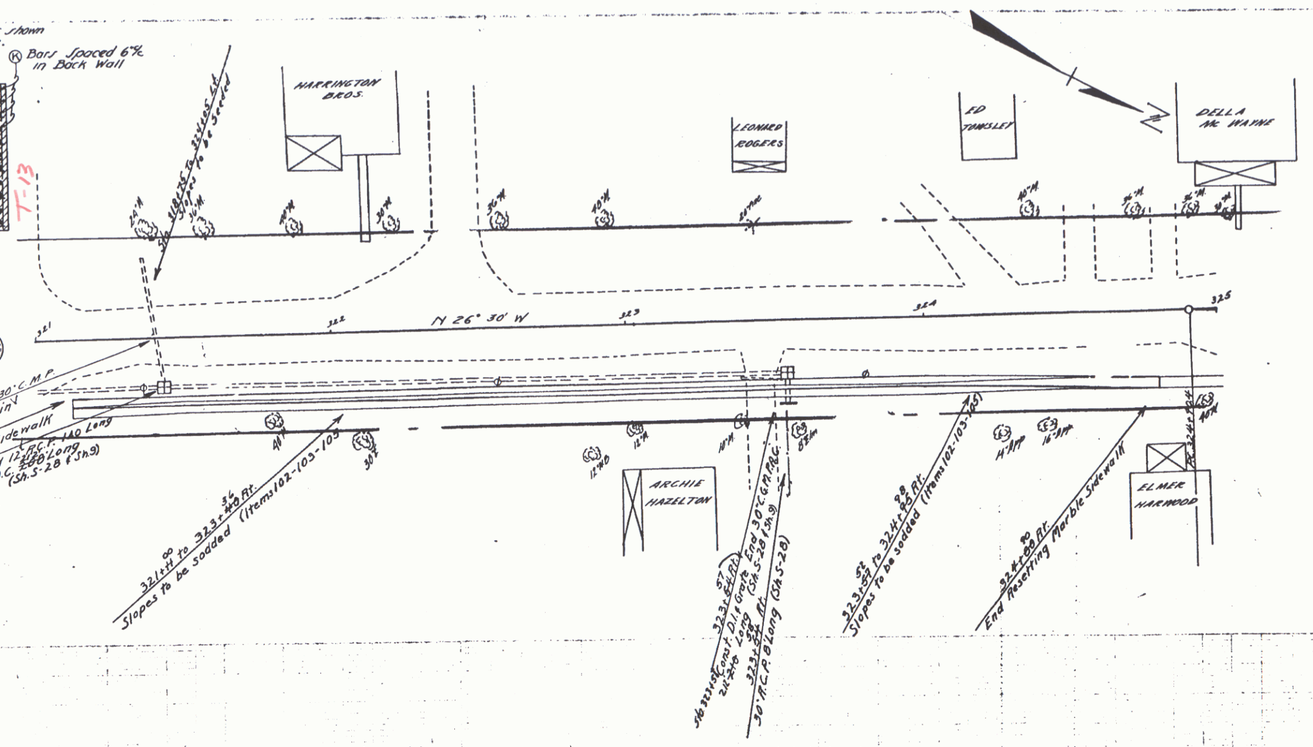

Bar	No	Dia	Lgth	Wgt	Bar	No	Dia	Lgth	Wgt
		D.I Sta 323+54 Rt.					D.I Sta 321+42 Rt.		
A	10	⅝" ø	7'3"	76	A	10	⅝" ø	7'3"	76
J	16	⅝" ø	4'9"	77	J	18	⅝" ø	4'9"	77
H	16	⅝" ø	4'9"	77	H	16	⅝" ø	4'9"	77
K	14	⅝" ø	4'3"	62	K	14	⅝" ø	4'9"	69
K	11	⅝" ø	5'0"	57	K	11	⅝" ø	5'6"	63
				349					376

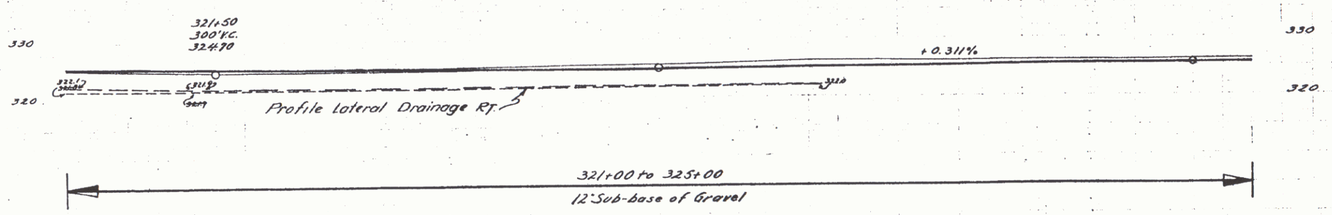

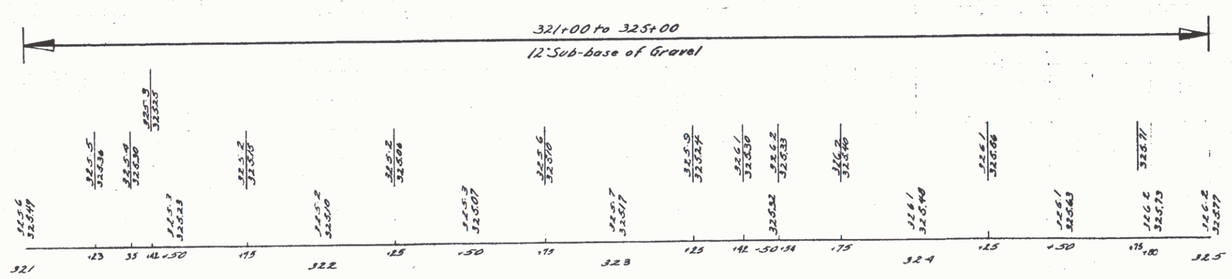

SERIES F.A.S. NO 11-A
SHEET 9 OF 41

7