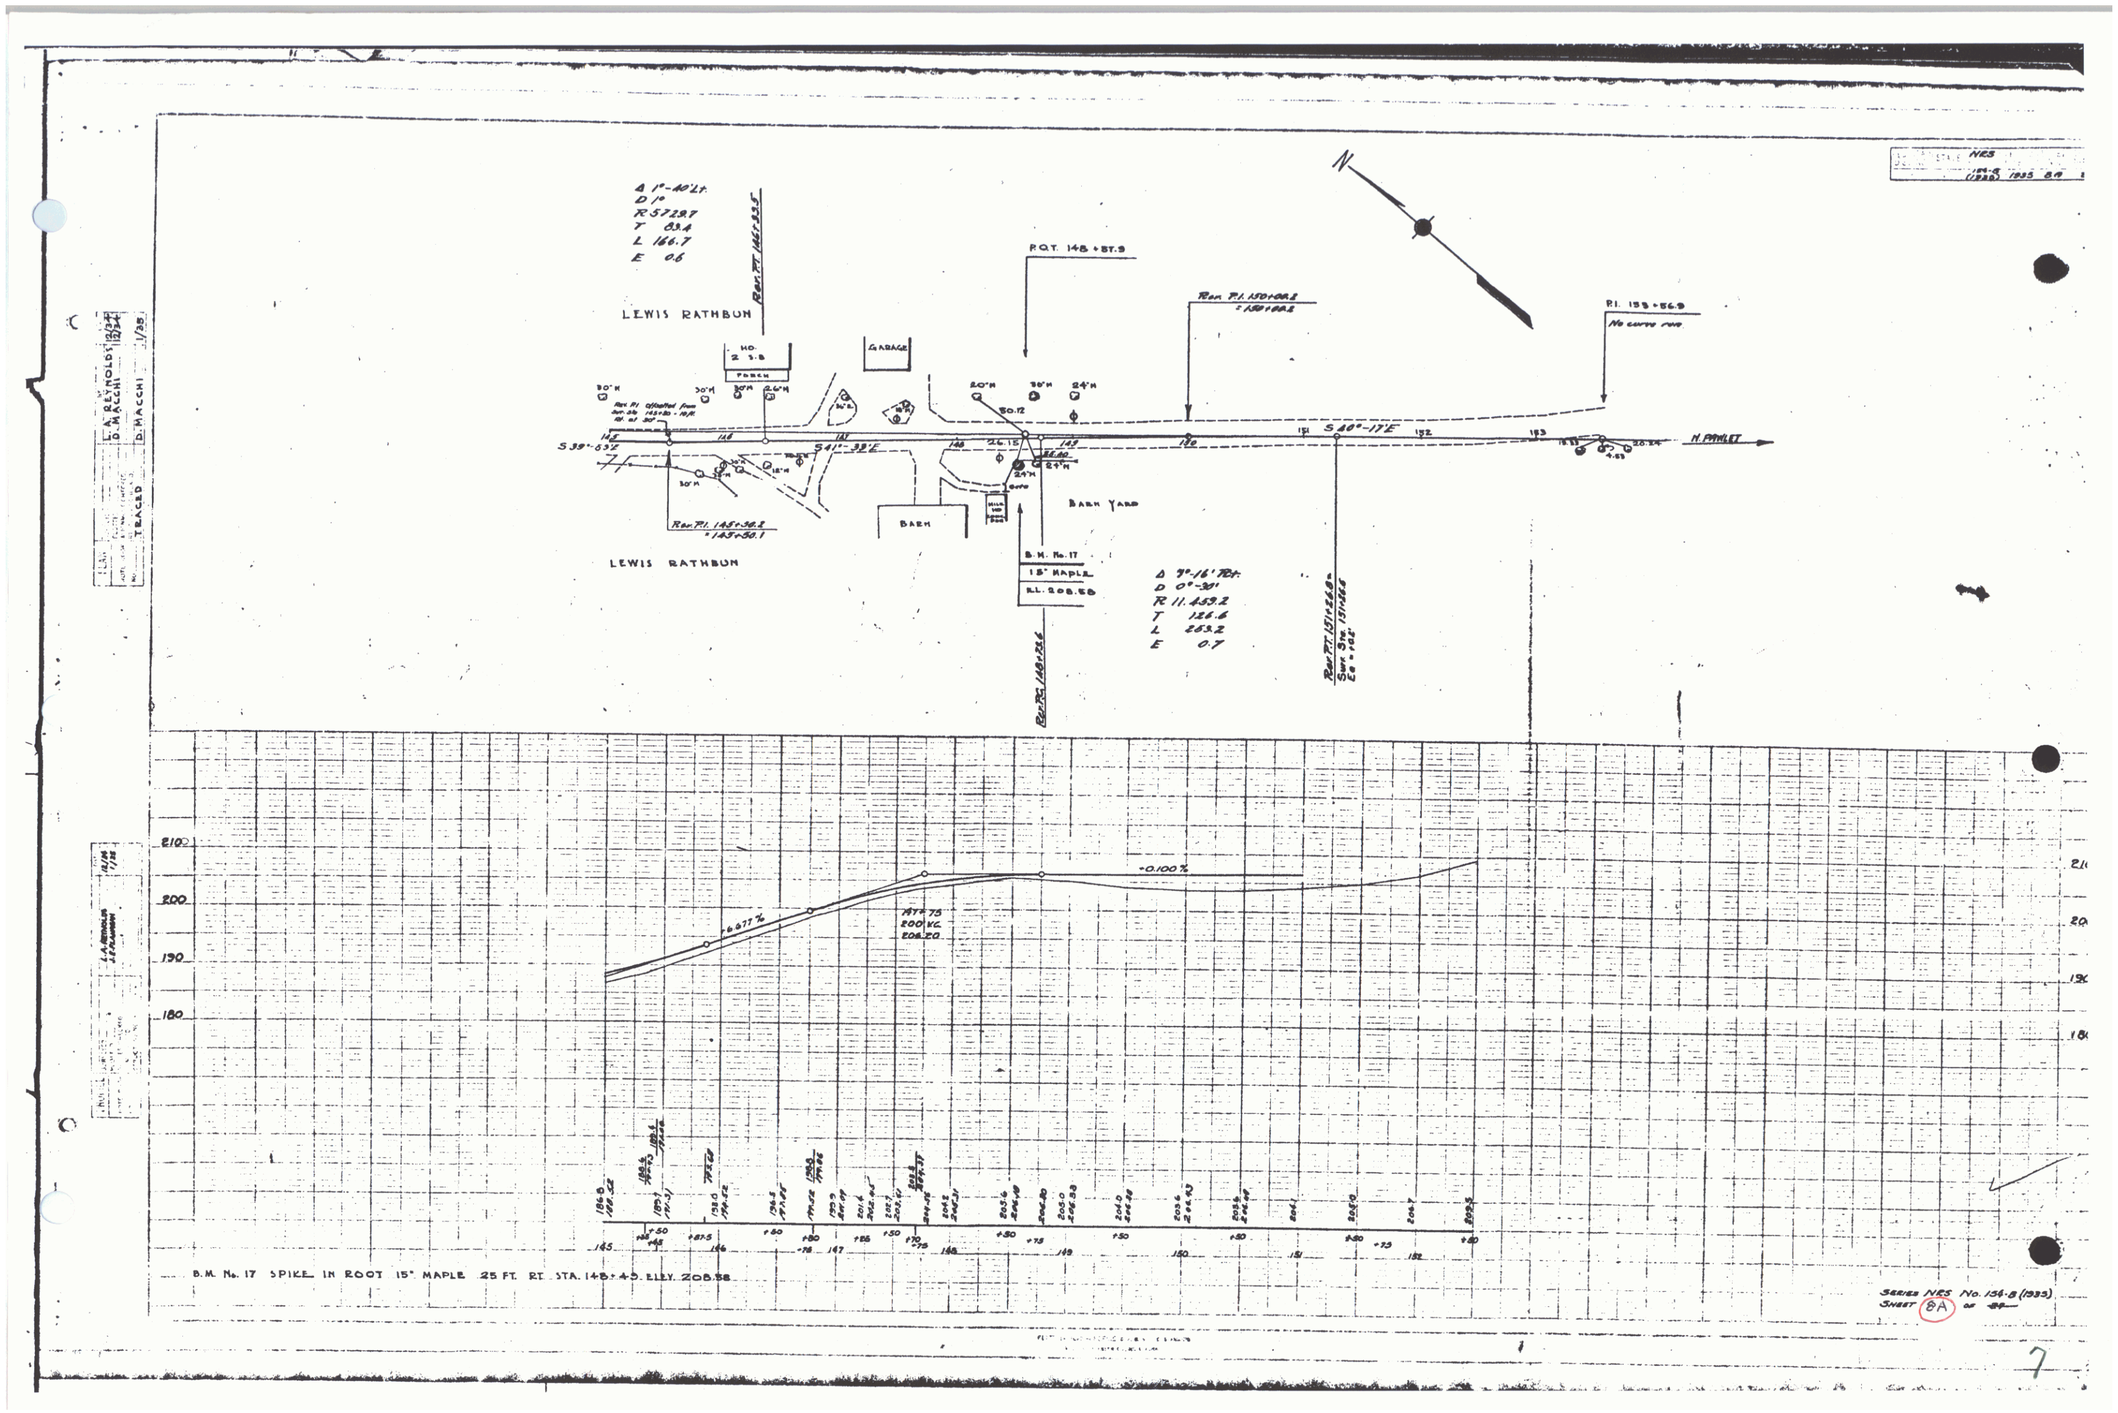
NES
Δ 1°-40' Lt.
D 1°
R 5729.7
T 83.4
L 166.7
E 0.6
Rev. PT. 146+83.5
LEWIS RATHBUN
HO.
GARAGE
PORCH
P.O.T. 148+87.9
Rev. PI. 150+00.2
= 150+00.2
PI. 153+56.9
No curve run
S 39°-53' E
S 41°-32' E
S 60°-17' E
H. PAVLET
BARN
BARN YARD
Rev. PI. 145+50.2
= 145+50.1
LEWIS RATHBUN
B.M. No. 17
15" MAPLE
EL. 208.58
Δ 9°-16' Rt.
D 0°-30'
R 11,459.2
T 126.6
L 253.2
E 0.7
Rev. PT. 149+25.8
Rev. PT. 151+25.8
Sur. Sta. 151+25.8
Co = 3.42'
+0.100%
+6.677%
187+75
200 V.C.
208.20
B.M. No. 17 SPIKE IN ROOT 15" MAPLE 25 FT. RT. STA. 148+45. ELEV. 208.58
SERIES NES No. 154-8 (1933)
SHEET 8A OF 89

7