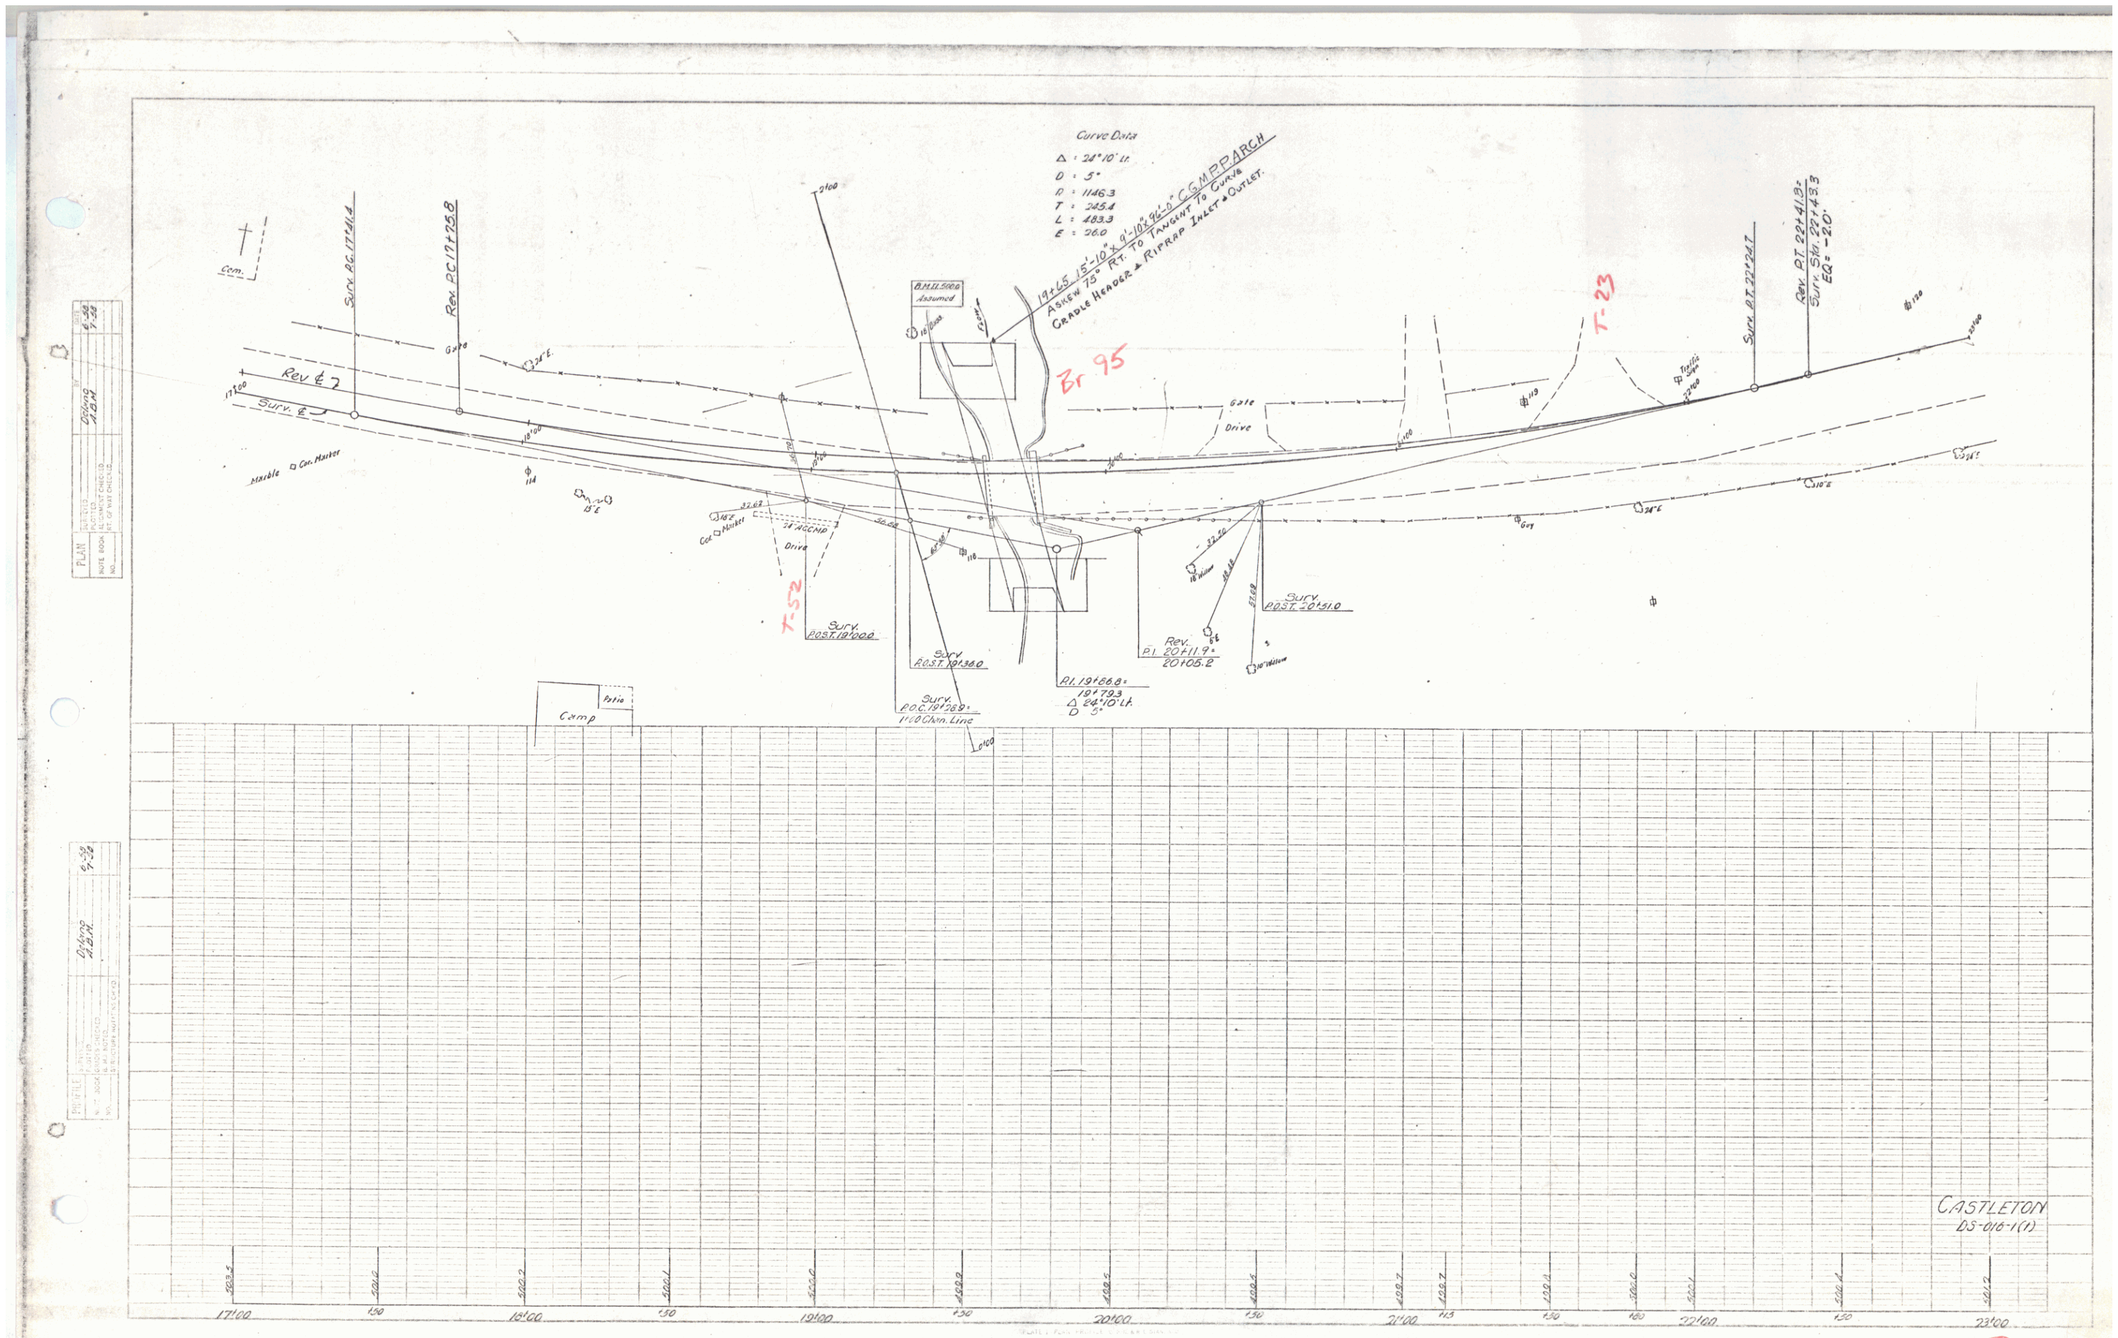
Curve Data
Δ : 24°10' Lt.
D : 5°
R : 1146.3
T : 245.4
L : 483.3
E : 26.0
19+65.15'-10'± 9'-10'± 92.5' C.G.M. PP ARCH
Ashew 75' Rt. To Tangent To Curve
Cradle Header & Riprap Inlet & Outlet.
B.M. 11.500 Assumed
Br 95
T-23
T-52
Rev. PC 17+25.8
Surv. PC 17+41.4
Rev. PT 22+41.3±
Surv. PT 22+24.7
Surv. Sta. 22+43.3
EQ = 2.0'
Rev ℄ 7
Surv. ℄
Gate
Drive
Marble Cor. Marker
Cor. Marker
24" ACCMP
Surv. POST 19+00.0
Surv. POST 19+36.0
Surv. POC 19+68.8±
1100 Chan. Line
Rev. PI 20+11.9±
20105.2
Surv. POST 20+51.0
PI 19+66.8±
19°-79.3
Δ 24°-10' Lt.
D 5°
Camp
Patio
Cem.
Castleton
DS-010-1(1)
Sheet 15A
3