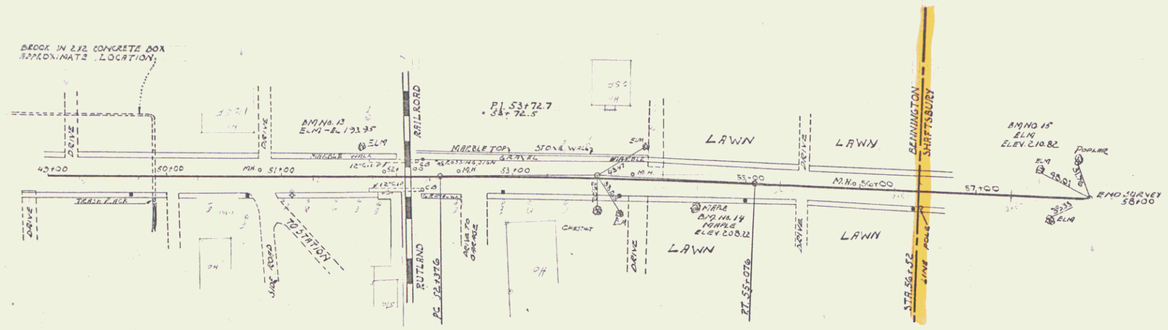

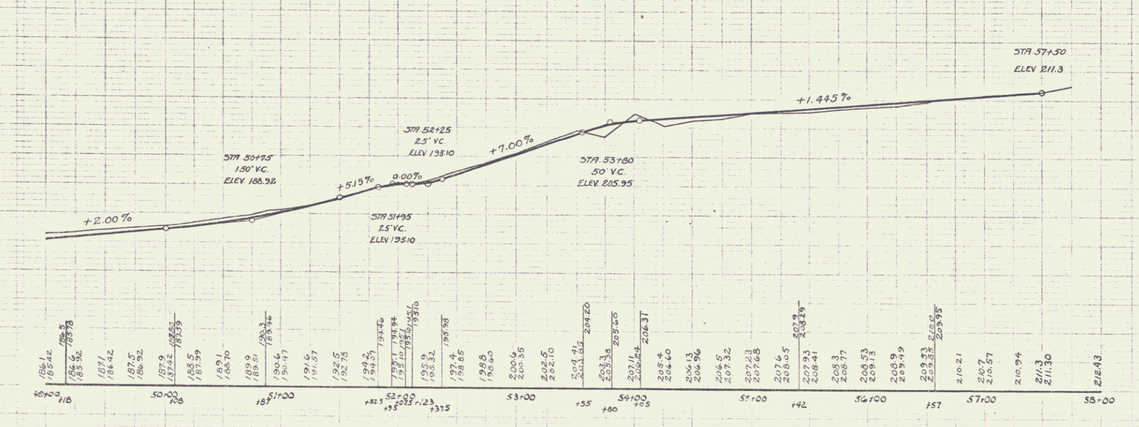

B.M. 13 - Spike in root of 32" Elm, Lt. of Sta. 51+70, Elev. 193.95
B.M. 14 - " " " " 30" Maple, Rt. of Sta. 54+60, Elev. 208.22
B.M. 15 - " " " " 34" Elm, Lt. of Sta. 57+55, Elev. 210.82

-NORTH BENNINGTON STREET EXTENSION-
SHEET 6