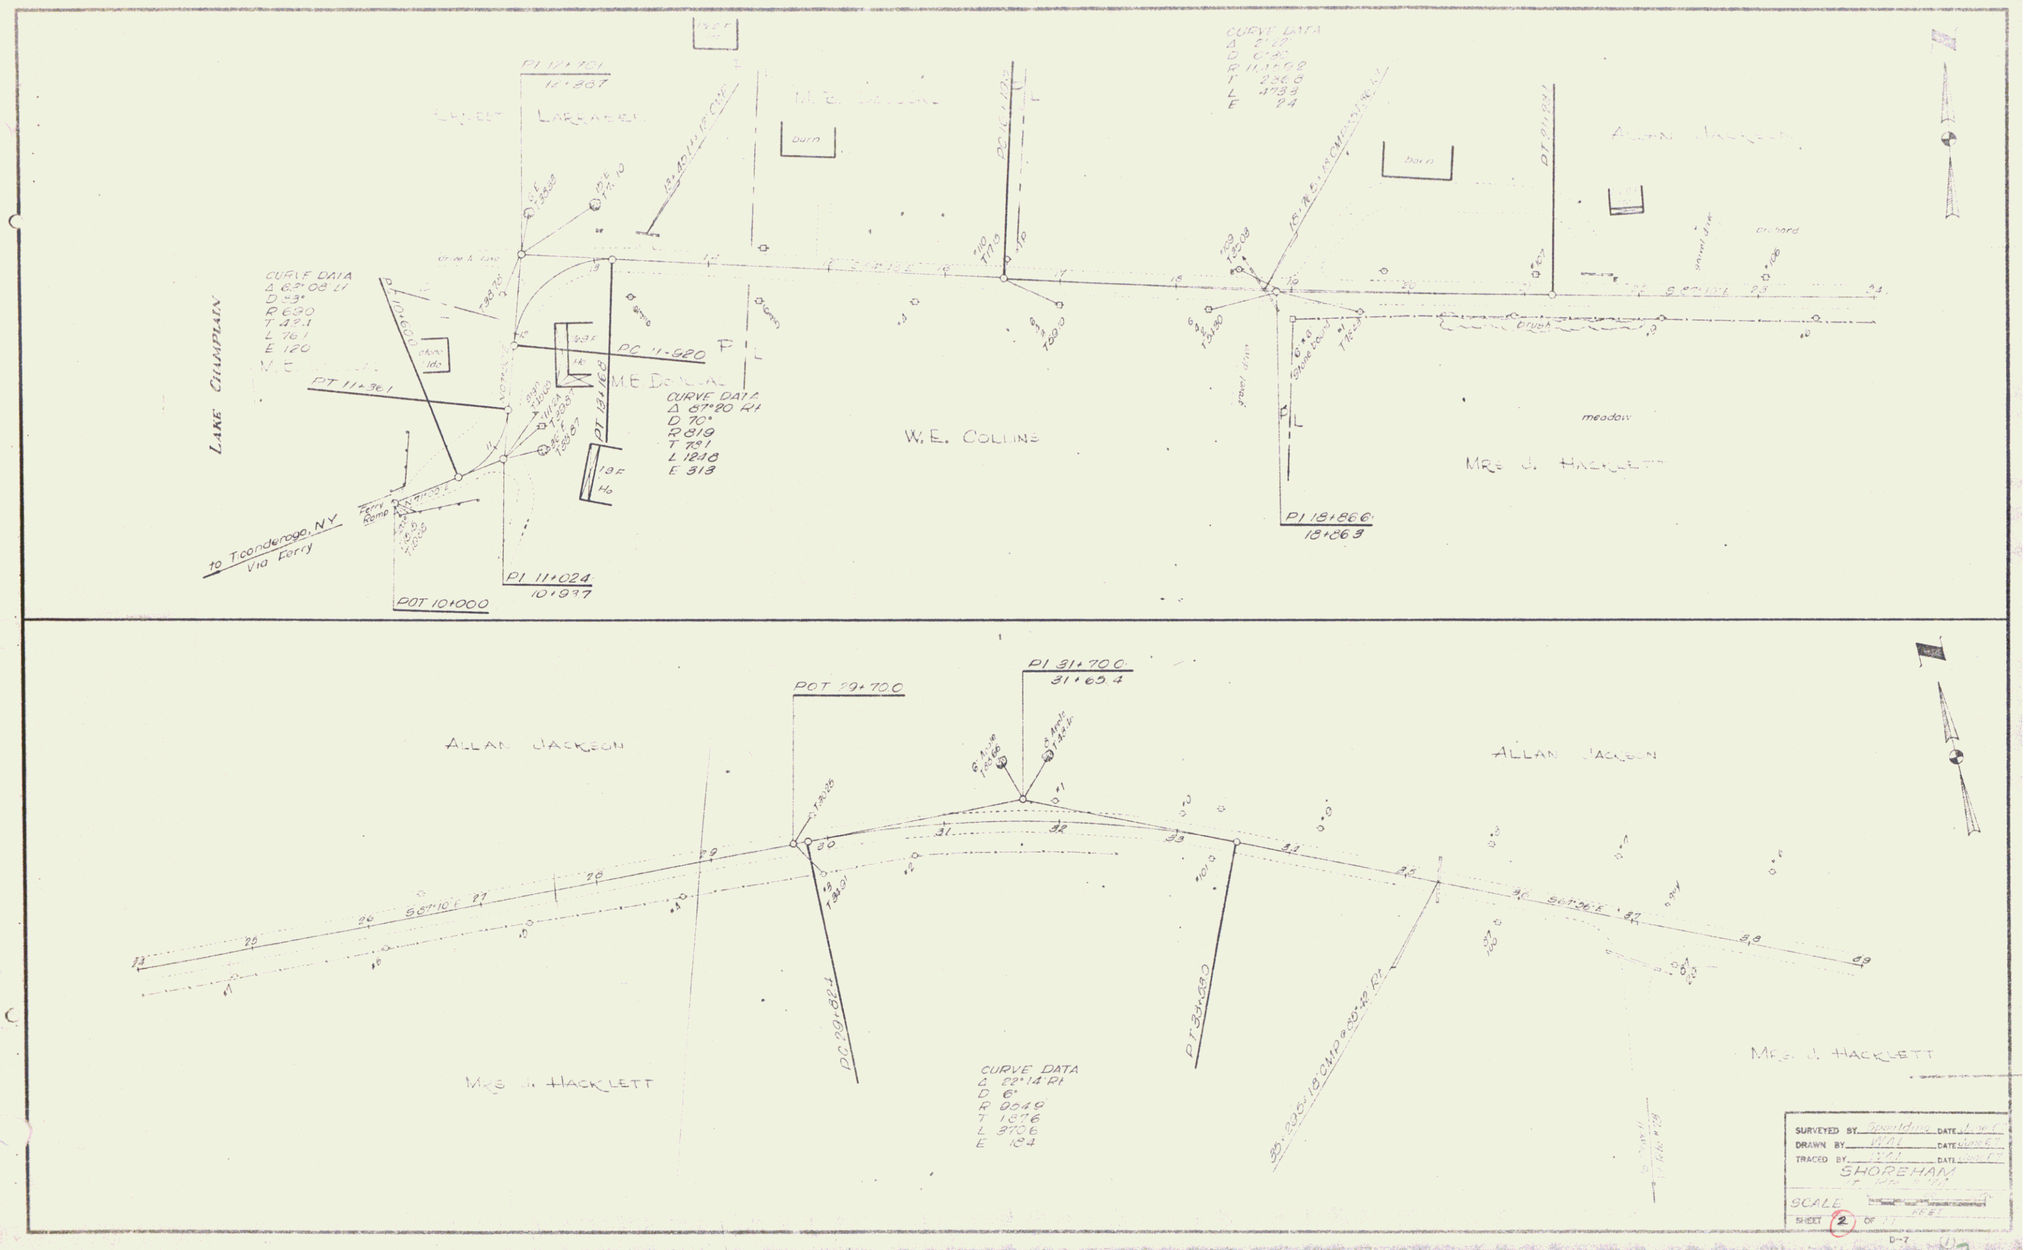
LAKE CHAMPLAIN
to Ticonderoga, N.Y.
Via Ferry
Ferry Ramp
POT 10+000
PI 11+024
10+97.7
PI 11+79.1
12+28.7
PT 11+36.1
PC 11+62.0
PT 13+16.8
CURVE DATA
Δ 87°08' LT
D 4°31'
R 620
T 428.1
L 761
E 120
CURVE DATA
Δ 87°20' RT
D 70°
R 819
T 791
L 1248
E 313
W.E. COLLINS
M.E. DeSomal
barn
CURVE DATA
Δ 21°18'
D 0°40'
R 11,459.62
T 236.8
L 473.3
E 2.4
PT 19+19.4
ALLAN JACKSON
orchard
meadow
MRS. J. HACKLETT
PI 18+86.6
18+66.3
POT 29+70.0
PI 31+70.0
31+65.4
ALLAN JACKSON
MRS. J. HACKLETT
PC 29+82.4
PT 33+66.0
CURVE DATA
Δ 22°14' RT
D 6°
R 954.9
T 187.6
L 371.6
E 18.4
SURVEYED BY
DRAWN BY
TRACED BY
SHOREHAM
SCALE
SHEET 2 OF
D-7