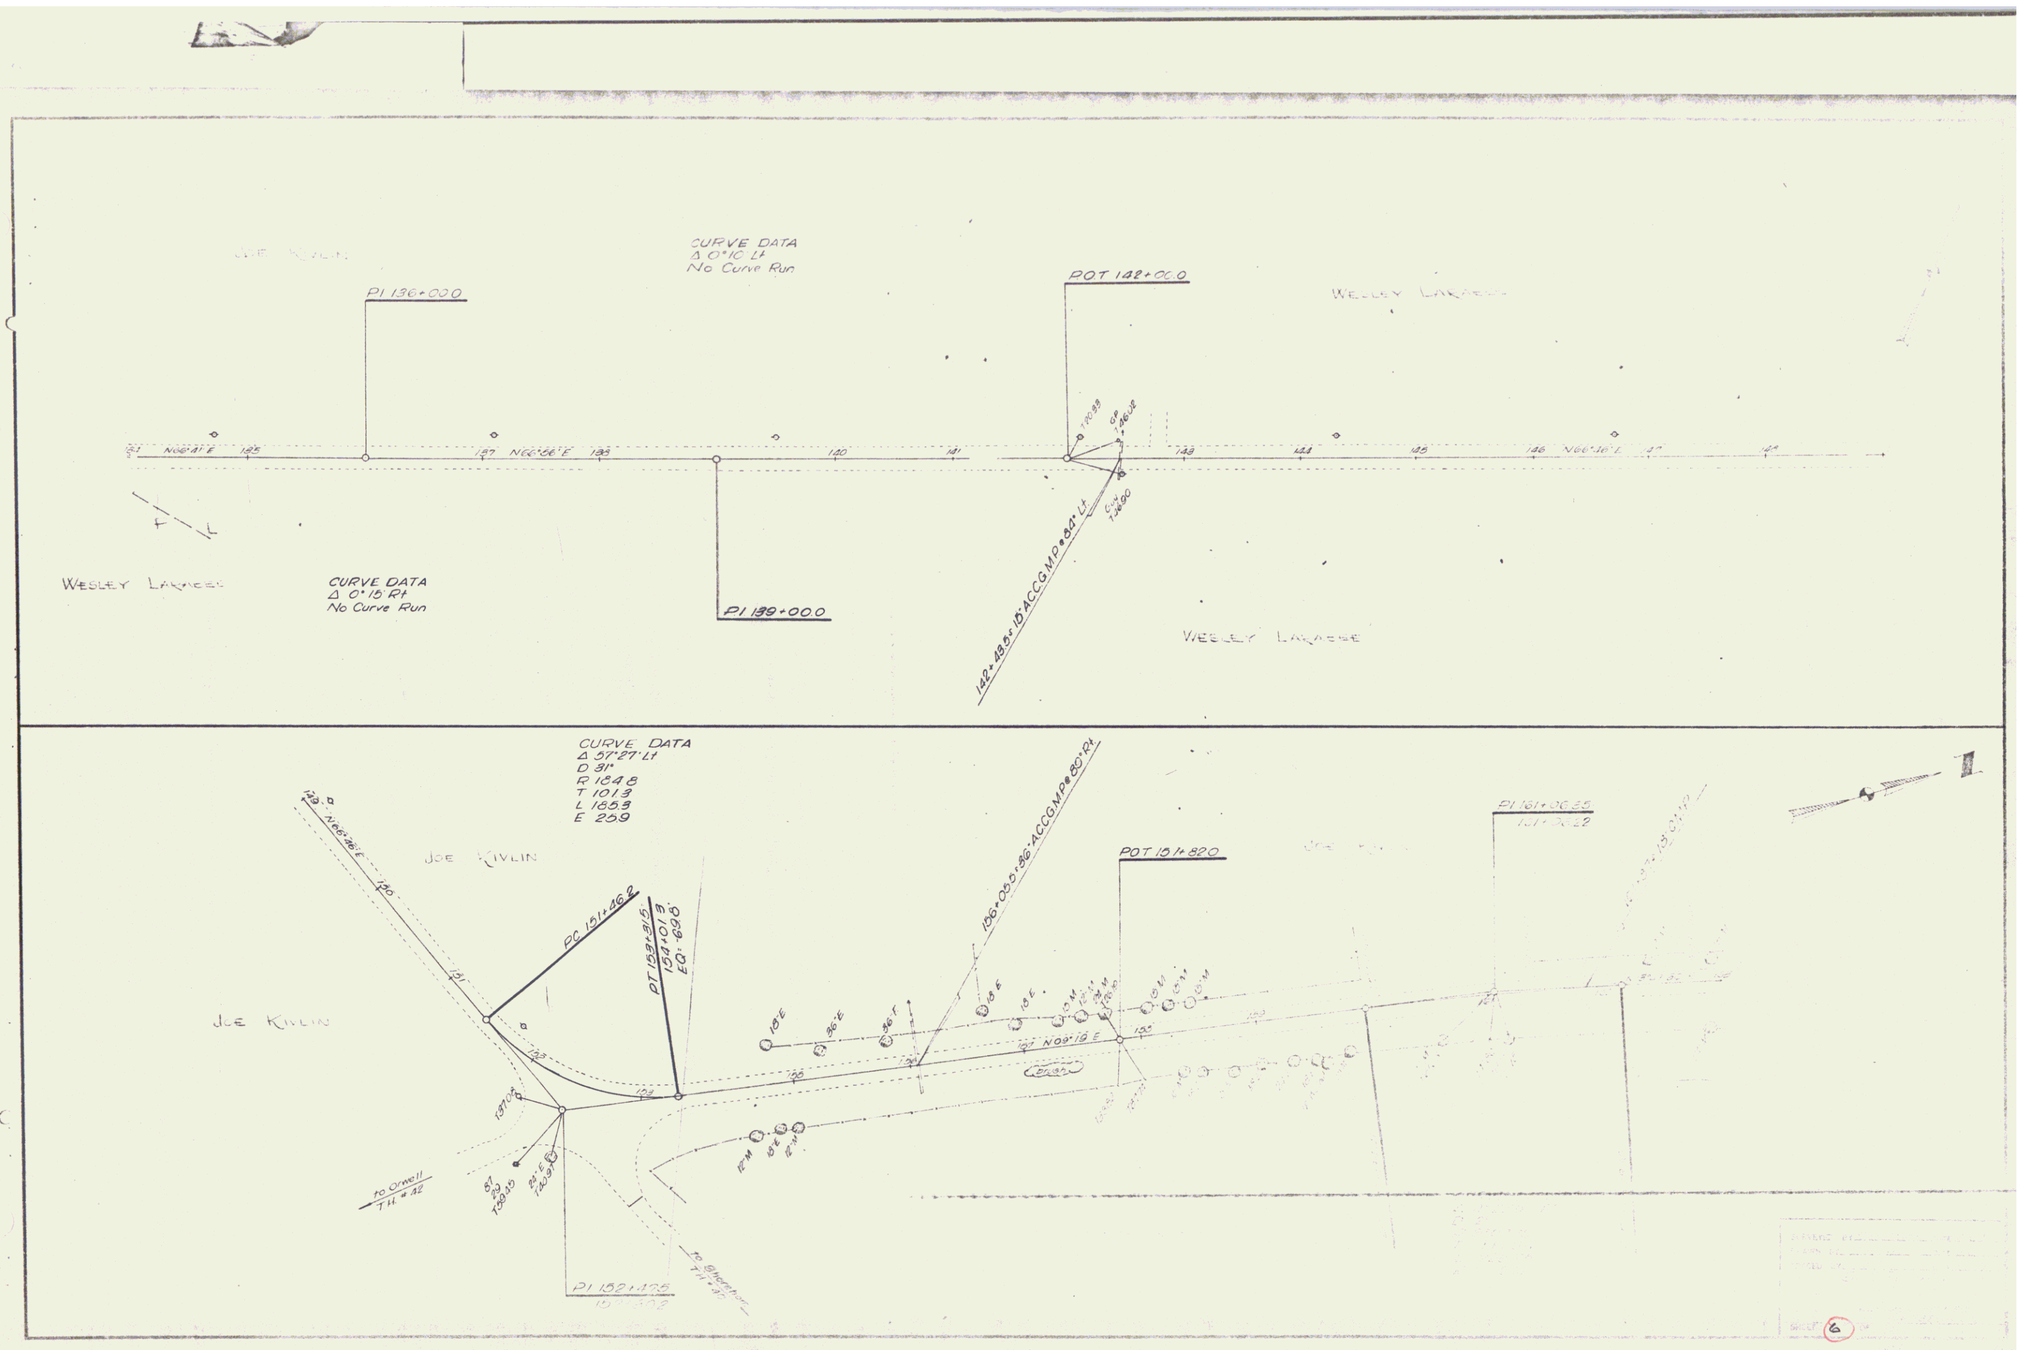
CURVE DATA
Δ 0°10' Lt
No Curve Run
PI 136+00.0
POT 142+06.0
WESLEY LAMBERT
N68°41'E
N66°56'E
N66°16'E
WESLEY LAMBERT
CURVE DATA
Δ 0°15' Rt
No Curve Run
PI 139+00.0
142+48.8 = 10' ACCG MP @ 84' Lt
WESLEY LAMBERT
CURVE DATA
Δ 57°27' Lt
D 31°
R 184.8
T 101.3
L 185.3
E 25.9
N66°36'E
JOE KIVLIN
PC 151+46.2
PT 153+31.6
N54°01'E
68.8'
JOE KIVLIN
156+05.5 = 86' ACCG MP @ 80' Rt
POT 151+82.0
N09°16'E
PI 161+06.55
to Orwell
TH # 32
PI 152+47.5
to Shoreham
TH # 74