STATE
219-N 1938 10 59

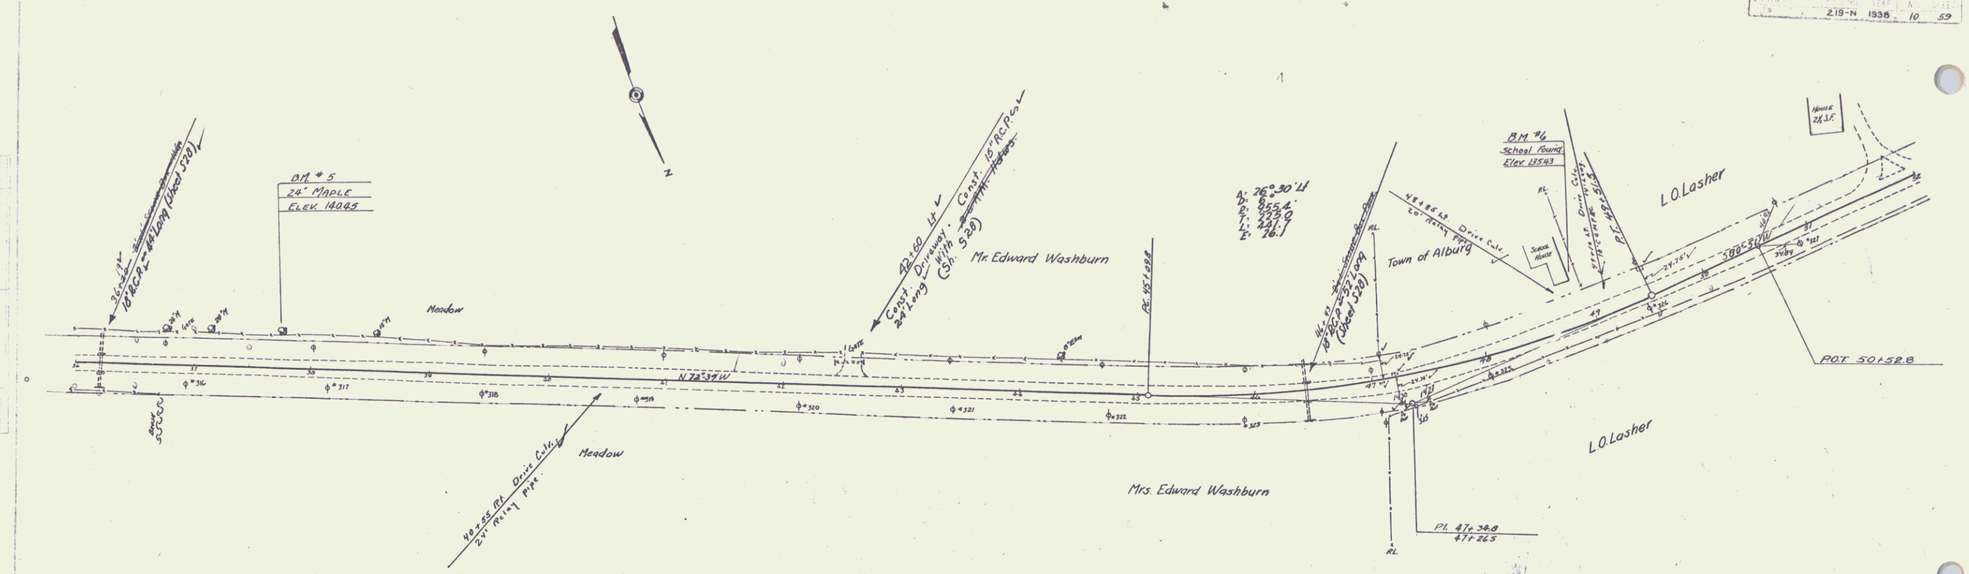

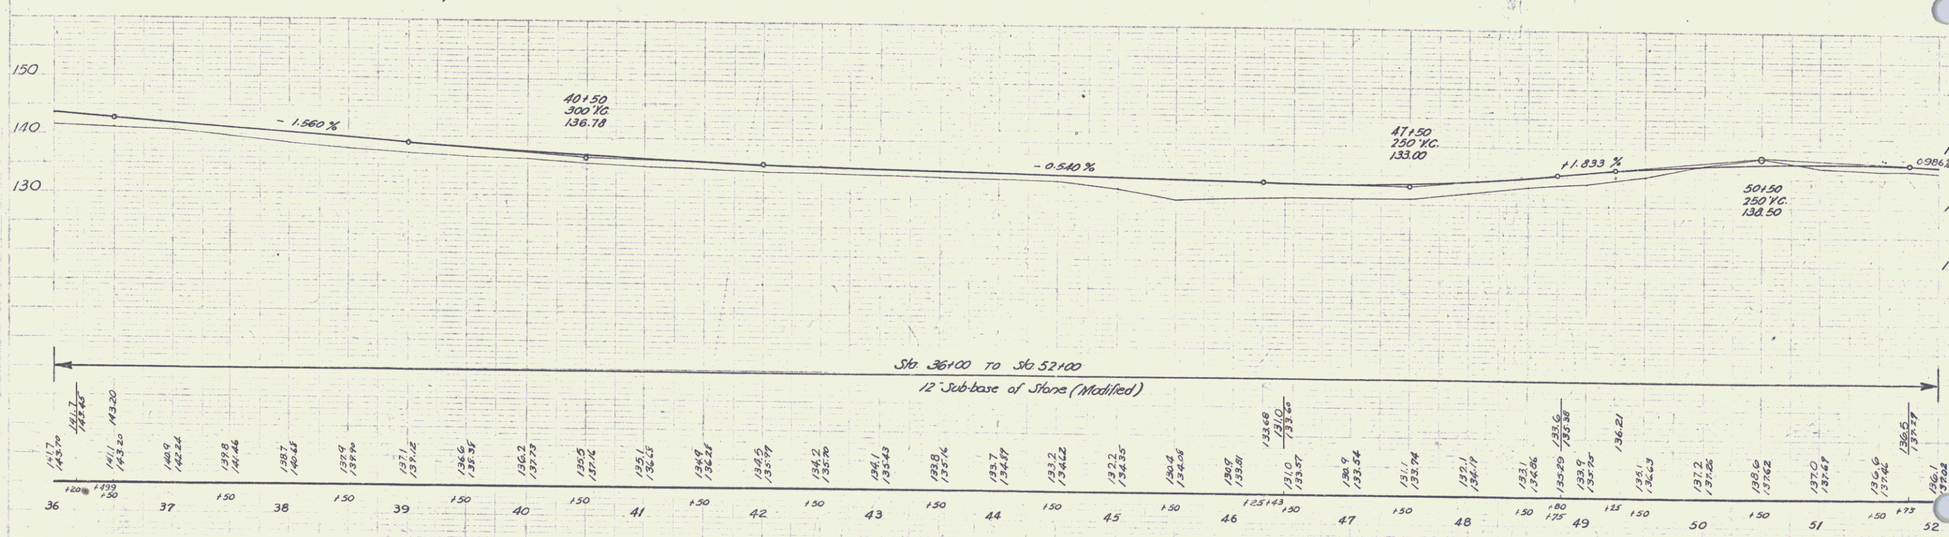

B.M. #5 S.I.R. 24" Maple 28' Lt. Sta. 37 + 76 Elev. 140.45

B.M. #6 S.I. N.W. Corner Schoolhouse 39.5' Lt. Sta. 48 + 90 Elev. 135.43

Series State No. 219-N
Sheet 10 of 59

10